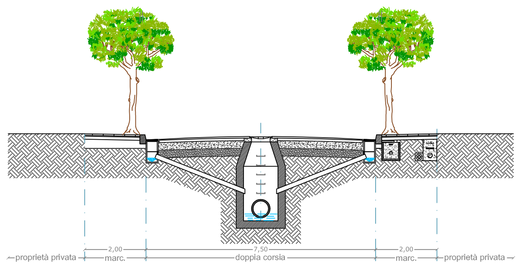


SEZIONE

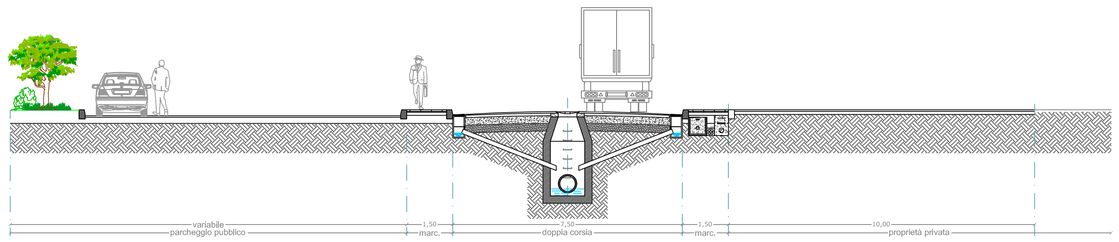


SEZIONE

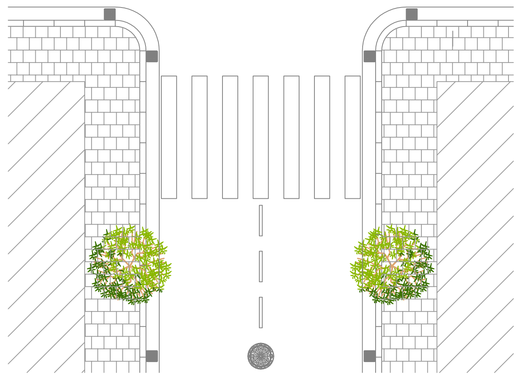

PIANTA



PIANTA

STRADE TIPO — SCALA 1/100

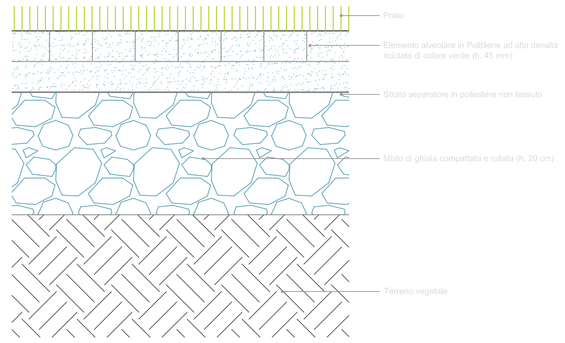


SEZIONE

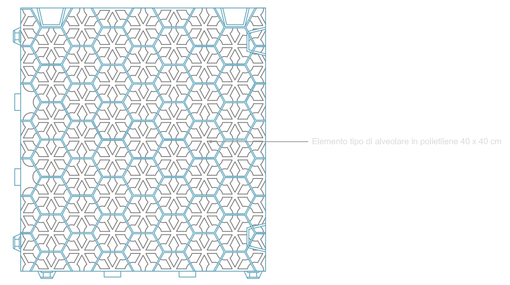


PIANTA

PARCHEGGIO PERMEABILE - PRATO STRUTTURALE — SCALA 1/5

# Regione Campania

CONSORZIO ASI CASERTA

*Progetto Esecutivo per la realizzazione delle infrastrutture primarie Agglomerato "Mondragone" con viabilita' Ordinaria Art. 41 - Decreto legislativo n° 36 del 31 Marzo 2023*

## PROGETTO STRALCIO ESECUTIVO

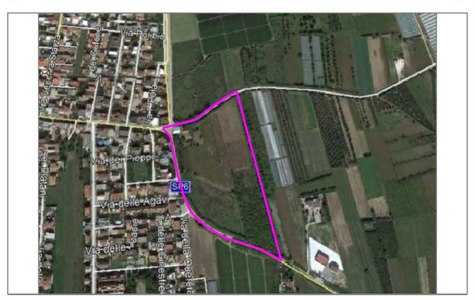

**PROGETTISTA**
Ing. Nicola VITELLI

**R.U.P.**
Ing. Carlo TRAMONTANA

**CONSORZIO PER L'AREA DI SVILUPPO INDUSTRIALE DI CASERTA**
Viale Mattei n° 36 - 81100 CASERTA - Tel. 0823-329308/Fax. 0823-327044 - PEC: asi.caserta@pec.it

architettura | edilizia | strutture | impianti | urbanizzazioni | idraulica | documenti

OGGETTO:
PARTICOLARI (FOGNE E STRADE)

Tav. 10

Il presente elaborato è di proprietà esclusiva del Consorzio ASI di Caserta e la sua riproduzione è vietata senza il consenso dell'Ente

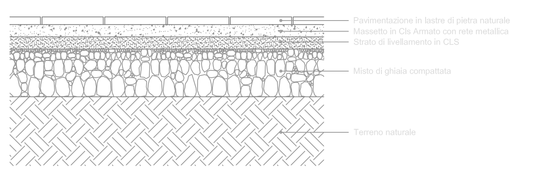


PAVIMENTAZIONE MARCIAPIEDE - *Stratigrafia Tipo*

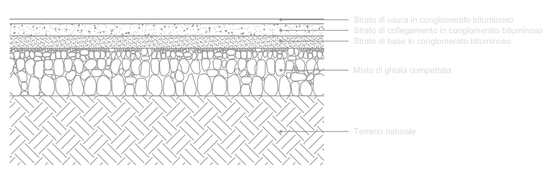


PAVIMENTAZIONE STRADE - *Stratigrafia Tipo*

PAVIMENTAZIONE STRADE TIPO — SCALA 1/20

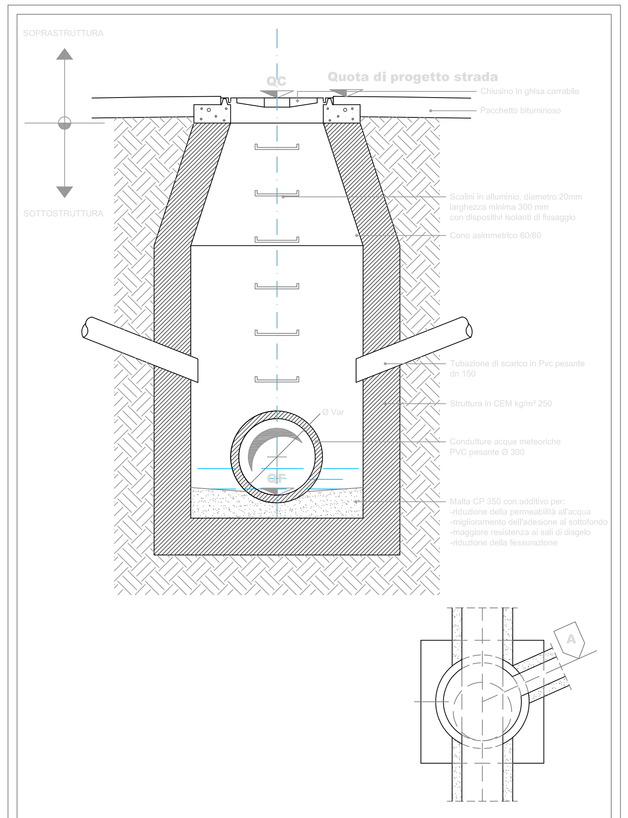


POZZETTO DI CONTROLLO TIPO Ø 80 — SCALA 1/20

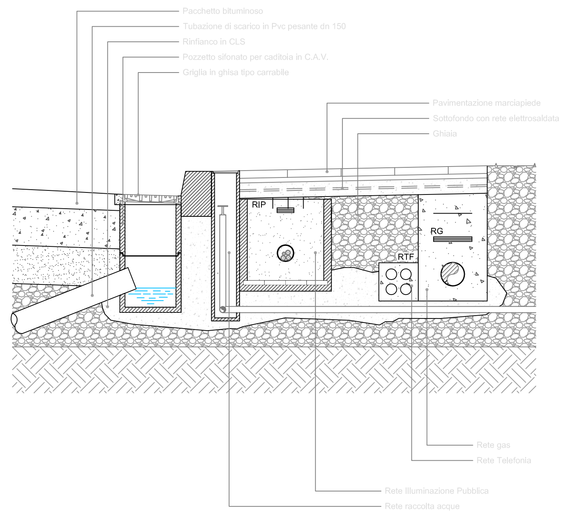


MARCIAPIEDI E SOTTOSERVIZI — SCALA 1/20