



Regione Campania

© 2022 ASI Caserta. Tutti i diritti sono riservati.

STRALCIO ESECUTIVO AL PROGETTO DEI LAVORI DI
REALIZZAZIONE DELLA RETE IDRICA E FOGNANTE IN
AGGLOMERATO AVERSA NORD
Aggiornamento prescrizioni Regione Campania
nota prot. PG/2022/0421742 del 26/08/2022

PROGETTO ESECUTIVO

Revisione Settembre 2022



R.U.P.
Ing. Nicola VITELLI

PROGETTISTA
Ing. Carlo TRAMONTANA

CONSORZIO PER L'AREA DI SVILUPPO INDUSTRIALE DI CASERTA
Viale Mattei n° 36 - 81100 CASERTA - Tel. 0823-329388/Fax. 0823 327044 - PEC: asi.caserta@pec.it

☒ A architettura ☐ E edilizia ☐ ST strutture ☐ I impianti ☒ U urbanizzazioni ☐ SA sicurezza ☐ D documenti

OGGETTO:
APPARECCHIATURE IDRAULICHE

Collaborazione: Arch. Michelangelo RICCIOTTI
Arch. Rosalia SANTONASTASO

TAV.05

Il presente elaborato è di proprietà esclusiva del Consorzio ASI di Caserta e la sua riproduzione è vietata senza il consenso dell'Ente


CONSORZIO ASI CASERTA



PARTICOLARI COSTRUTTIVI APPARECCHIATURE IDRAULICHE

IDRANTE SOTTOSUOLO TIPO "CROTONE" ATTACCO UNI 70

Sezione tipo **Scala 1:20**

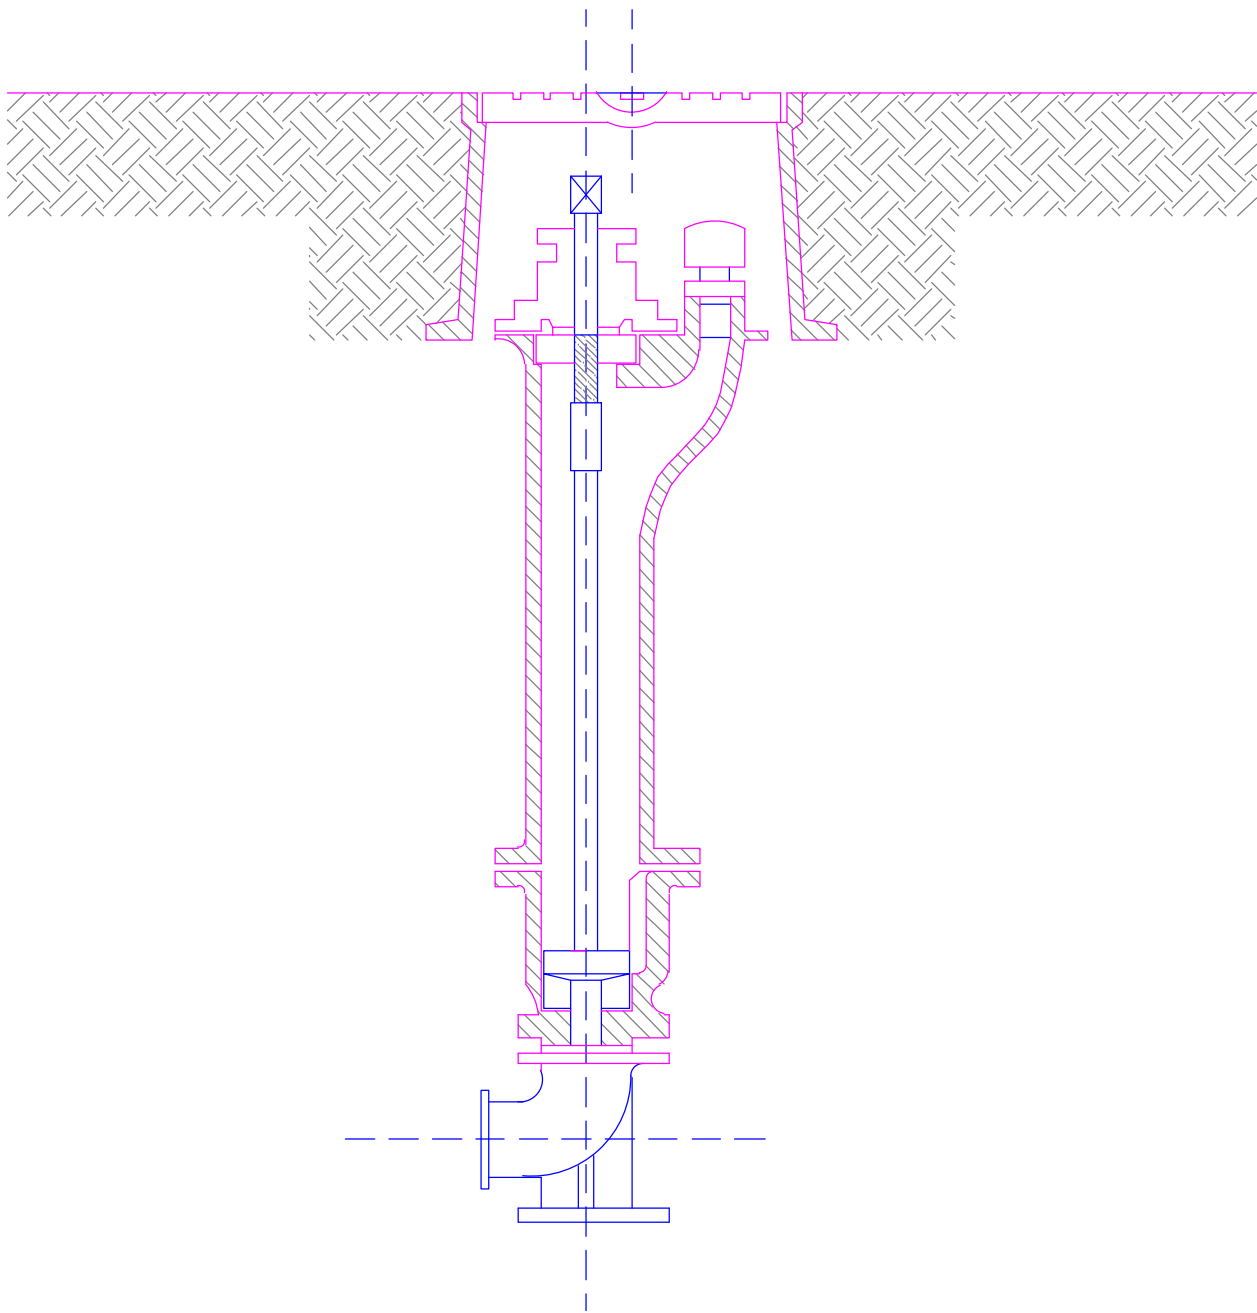

DERIVAZIONE SU TUBO

Sezione tipo **Scala 1:20**

