

Aggiornamento prescrizioni Regione Campania
nota prot. PG/2022/0421742 del 26/08/2022

Revisione Settembre 2022



R.U.P.
Ing. Nicola VITELLI

PROGETTISTA
Ing. Carlo TRAMONTANA

Viale Mattei n° 36 - 81100 CASERTA - Tel. 0823-329388/Fax. 0823 327044 - PEC: asi.caserta@pec.it

[A](#) architettura
 [E](#) edilizia
 [ST](#) strutture
 [I](#) impianti
 [U](#) urbanizzazioni
 [SA](#) sicurezza
 [D](#) documenti


PARTICOLARE TRATTO CON PROFILO
AB-AA

<p>Collaborazione: Arch. Michelangelo RICCIOTTI Arch. Rosalia SANTONASTASO</p>
--

TAV.26

Il presente elaborato è di proprietà esclusivo del Consorzio ASI di Caserta e la sua riproduzione è vietata senza il consenso dell'Ente

PARTICOLARE TRATTO CON PROFILO

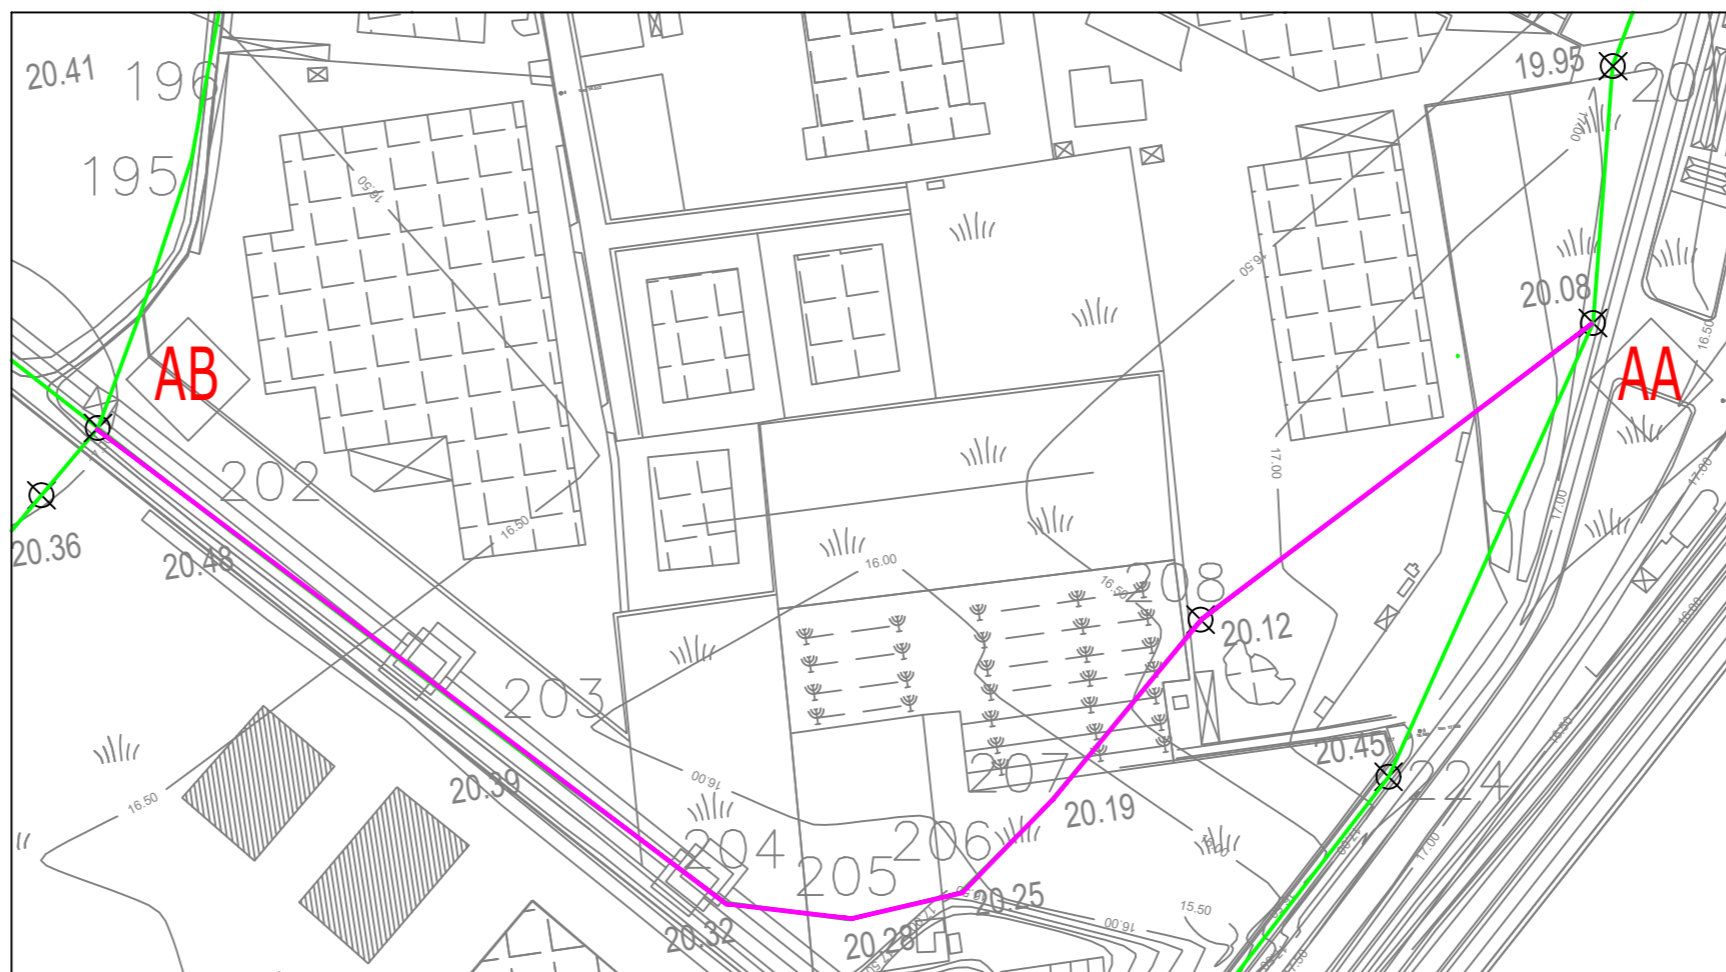

Tratto AB-AA

[illegible]