Regione Campania

CONSORZIO ASI CASERTA

STRALCIO ESECUTIVO AL PROGETTO DEI LAVORI DI REALIZZAZIONE DELLA RETE IDRICA E FOGNANTE IN AGGLOMERATO AVERSA NORD

Aggiornamento prescrizioni Regione Campania nota prot. PG/2022/0421745 del 26/08/2022

PROGETTO ESECUTIVO

Revisione Settembre 2022

R.U.P.
Ing. Nicola VITELLI

PROGETTISTA
Ing. Carlo TRAMONTANA

CONSORZIO PER L'AREA DI SVILUPPO INDUSTRIALE DI CASERTA
Viale ASI n° 36 - 81100 CASERTA - Tel. 0823-3259999 Fax. 0823 377041 - PEC: asi.caserta@pec.it

architettura | edilizia | strutture | impianti | manutenzioni | ecologia | documenti

PARTICOLARE TRATTO CON PROFILO
H-W

TAV.28

Collaborazione: Arch. Michelangelo RICCIOTTI
Arch. Rosalia SANTONASTASO

Unione Europea

Il presente elaborato è di proprietà esclusiva del Consorzio ASI di Caserta e non può riprodursi o cedere senza il consenso dell'Ente

Tratto H – W

SCALA LUNGHEZZE 1 : 2000
SCALA ALTEZZE 1 : 200

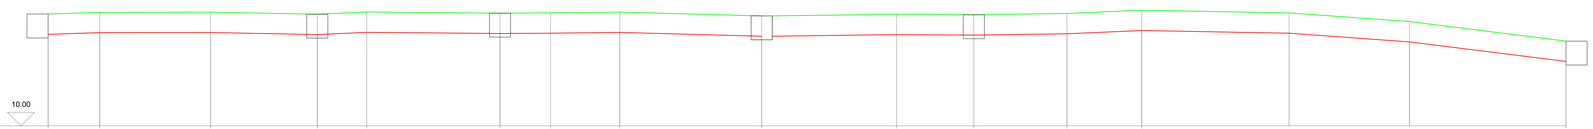

Nome punto Terreno	H	82	83	N	84	O	87	88	P	24	U	29	30	31	32	W
Quote Terreno	18.26	18.38	18.39	18.24	18.41	18.32	18.34	18.40	18.12	18.24	18.20	18.30	18.54	18.34	17.70	16.26
Distanze parziali Terreno		38.09	81.71	78.73	36.46	98.33	37.26	51.11	104.63	91.78	56.91	68.70	55.18	108.65	88.87	115.39
Distanze progressive Terreno	0.00	38.09	119.80	198.53	234.99	333.32	370.58	421.69	526.32	618.10	675.01	743.71	798.89	907.54	996.41	1111.80
Quote Progetto	16.76	16.88	16.89	16.74	16.91	16.82	16.84	16.90	16.62	16.74	16.70	16.80	17.04	16.84	16.20	14.76
Distanze parziali Progetto		38.09	81.71	78.73	36.46	98.33	37.26	51.11	104.63	91.78	56.91	68.70	55.18	108.65	88.87	115.39
Pendenza % Progetto		0.3315 %	0.0111 %	-0.1922 %	0.4499 %	-0.0875 %	0.0620 %	0.1113 %	-0.2686 %	0.1426 %0.1305 %	-0.0681 %	0.1456 %	0.4350 %	-0.1841 %	-0.7203 %	-1.2483 %