



Regione Campania




CONSORZIO ASI CASERTA



STRALCIO ESECUTIVO AL PROGETTO DEI LAVORI DI  
REALIZZAZIONE DELLA RETE IDRICA E FOGNANTE IN  
AGGLOMERATO AVERSA NORD  
Aggiornamento prescrizioni Regione Campania  
nota prot. PG/2022/0421742 del 26/08/2022

PROGETTO ESECUTIVO  
Revisione Settembre 2022

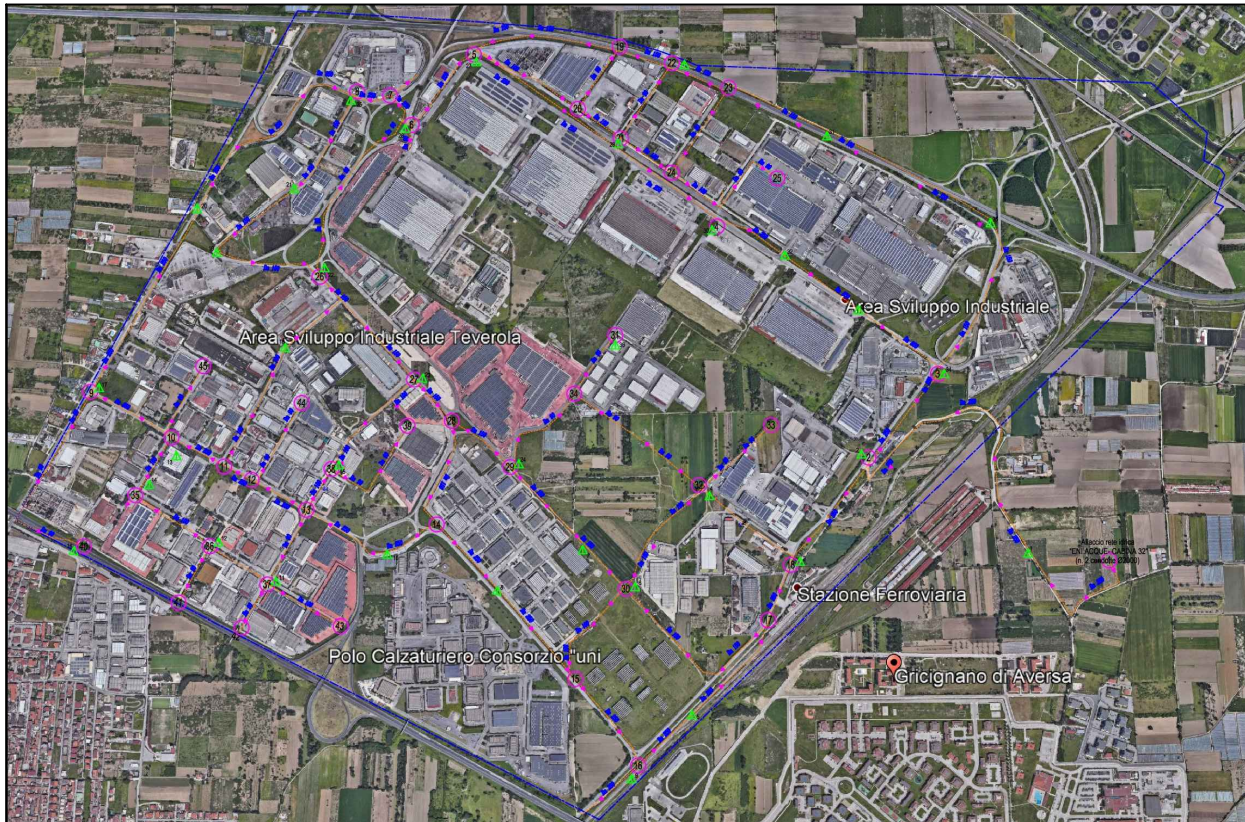

R.U.P. Ing. Nicola VITELLI  
PROGETTISTA Ing. Carlo TRAMONTANA

CONSORZIO PER L'AREA DI SVILUPPO INDUSTRIALE DI CASERTA  
Viale Mattei n° 36 - 81100 CASERTA - Tel. 0823-329388/Fax. 0823 327044 - PEC: asi.caserta@pec.it


A	E	ST	I	U	SA	D
architettura	edilizia	strutture	impianti	urbanizzazioni	sicurezza	documenti
PARTICOLARE TRATTO CON PROFILO D-E						TAV.42
Collaborazione: Arch. Michelangelo RICCIOTTI						
Arch. Rosalia SANTONASTASO						

Il presente elaborato è di proprietà esclusiva del Consorzio ASI di Caserta e la sua riproduzione è vietata senza il consenso dell'Ente

Tratto D - E



SCALA LUNGHEZZE 1 : 2000  
SCALA ALTEZZE 1 : 200

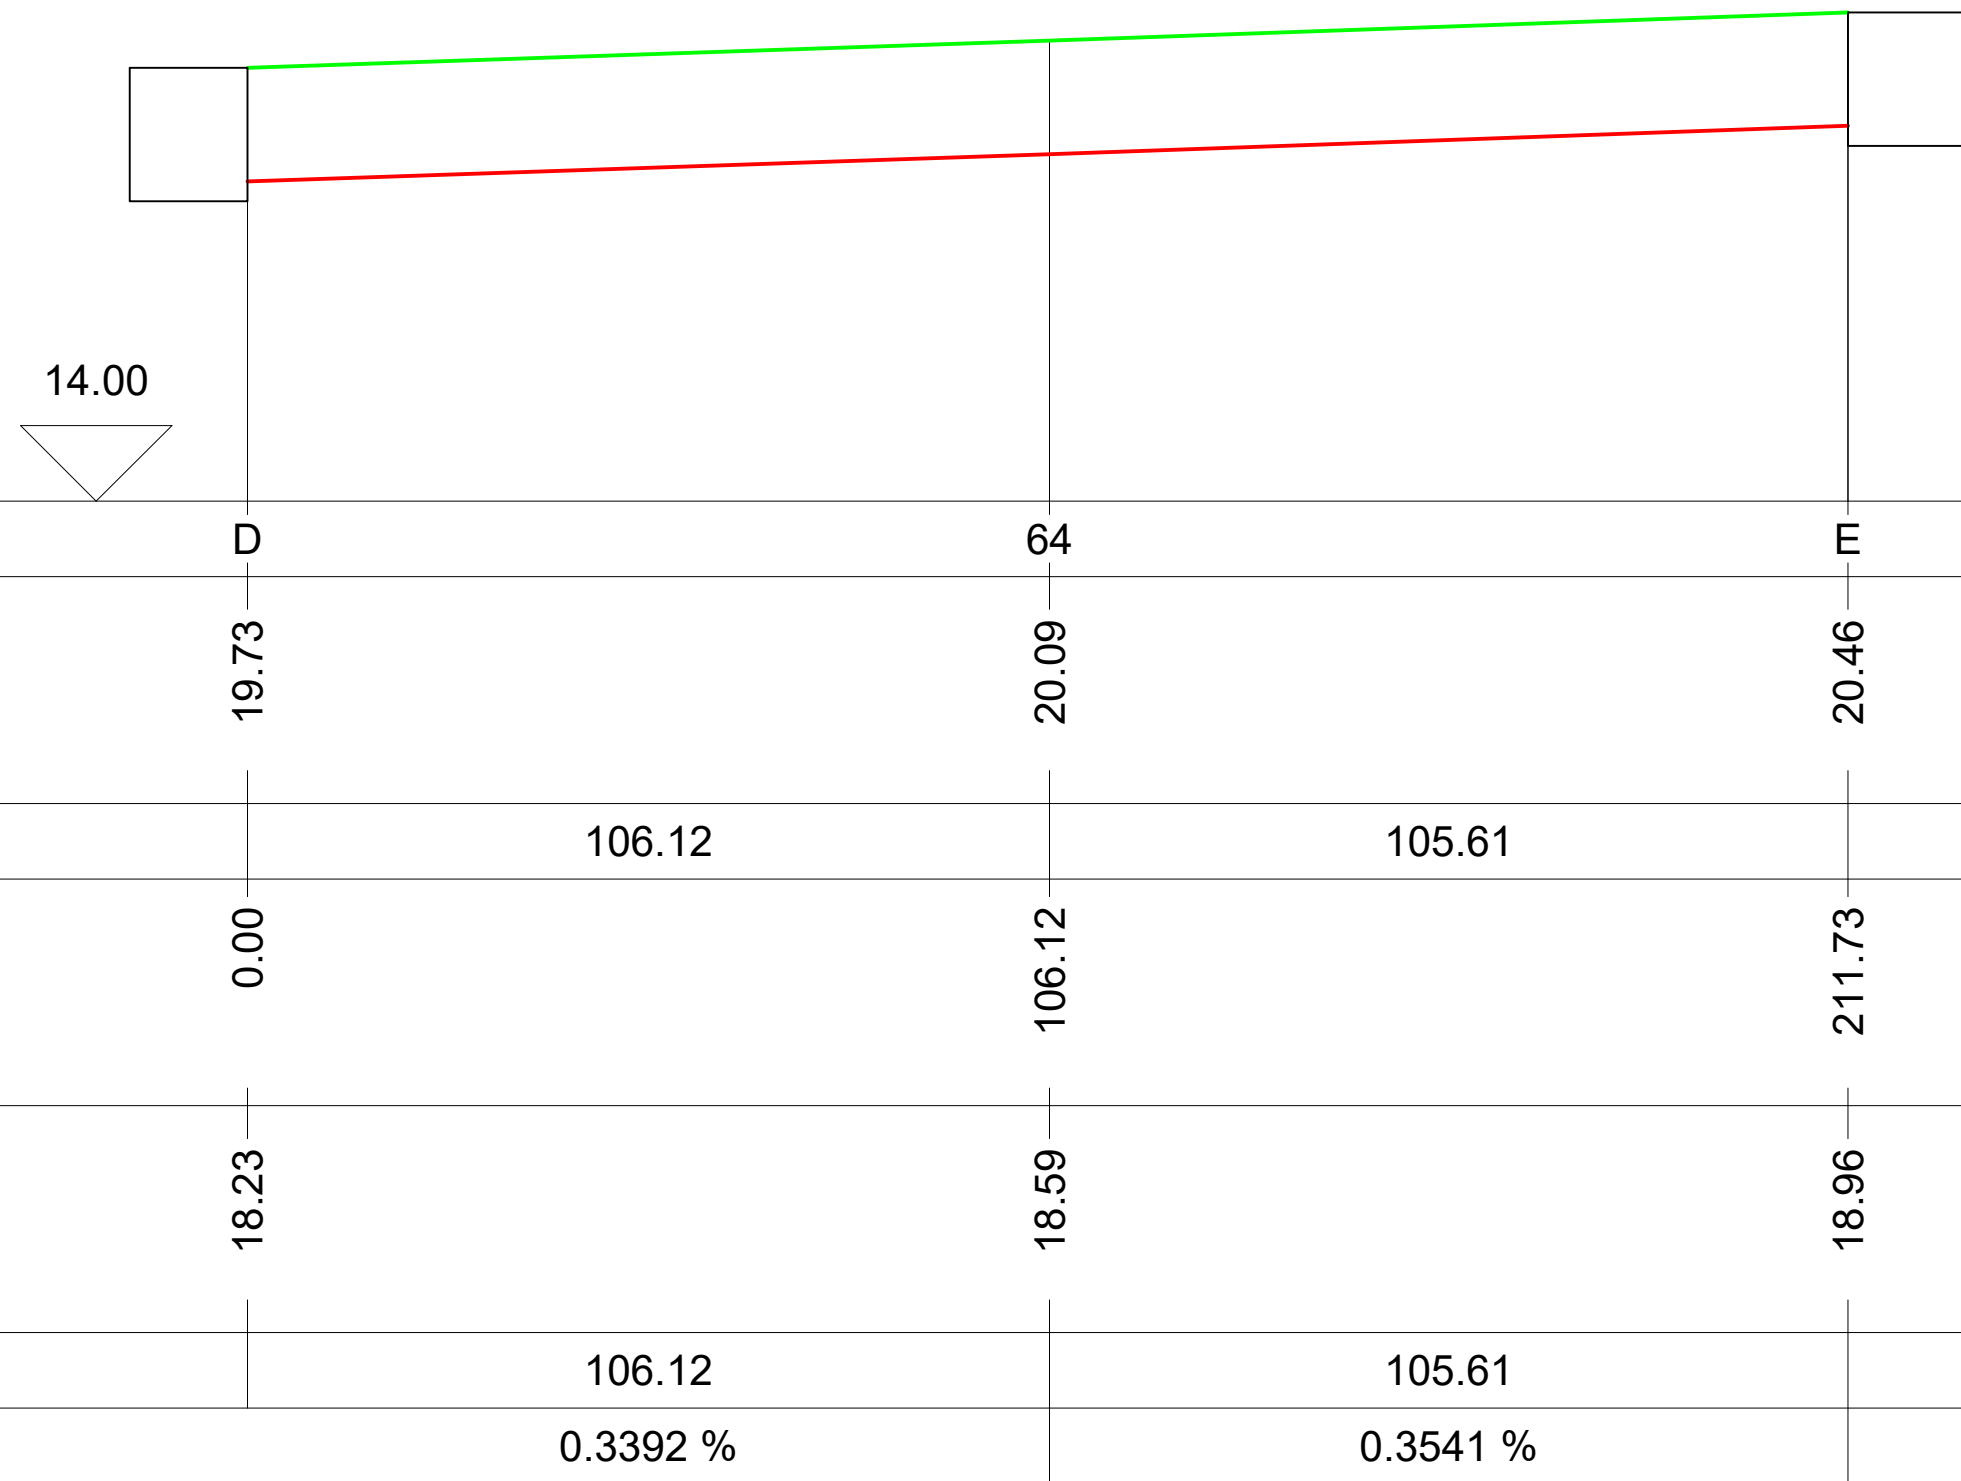

Nome punto Terreno	D	64	E
Quote Terreno	19.73	20.09	20.46
Distanze parziali Terreno		106.12	105.61
Distanze progressive Terreno	0.00	106.12	211.73
Quote Progetto	18.23	18.59	18.96
Distanze parziali Progetto		106.12	105.61
Pendenza % Progetto		0.3392 %	0.3541 %