


**STRALCIO ESECUTIVO AL PROGETTO DEI LAVORI DI  
REALIZZAZIONE DELLA RETE IDRICA E FOGNANTE IN  
AGGLOMERATO AVERSA NORD**

Aggiornamento prescrizioni Regione Campania  
nota prot. PG/2022/0421742 del 26/08/2022

## PROGETTO ESECUTIVO

Revisione Settembre 2022

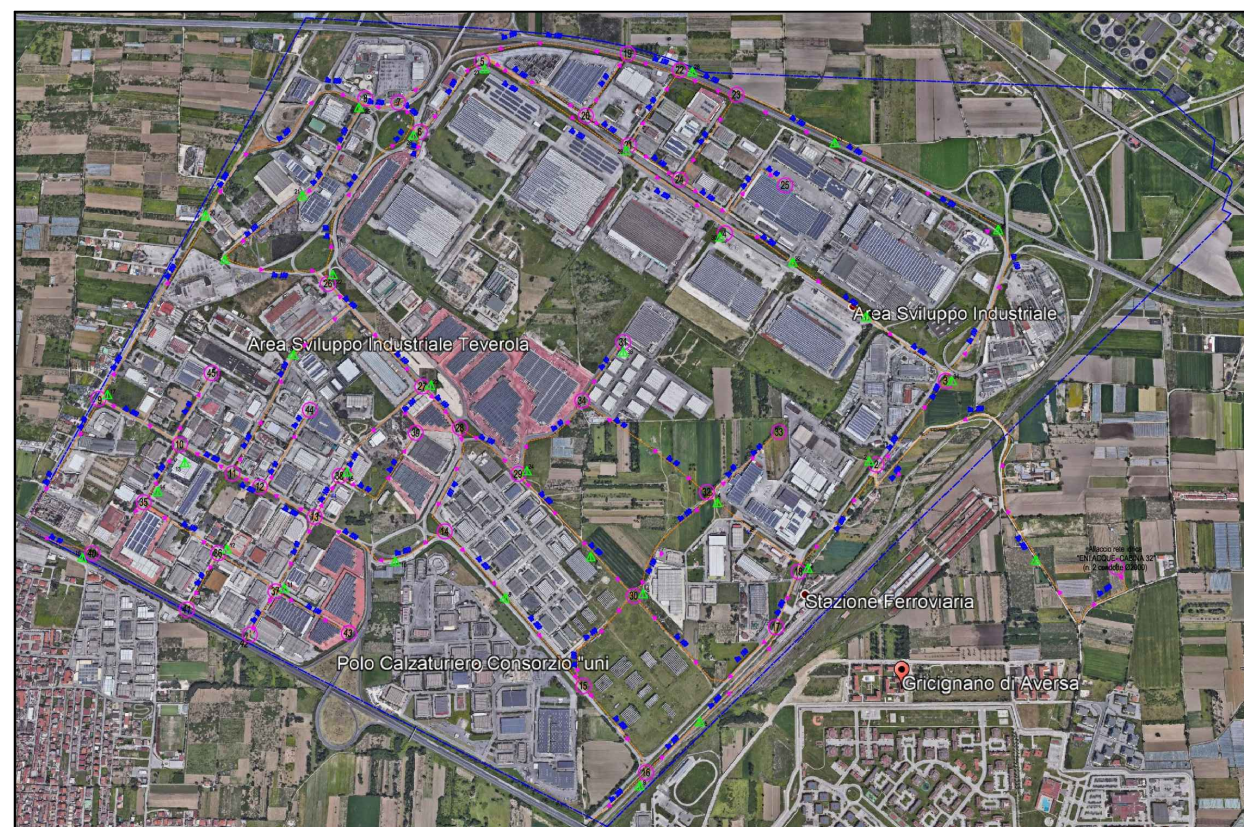

R.U.P.

Inq. Nicola VITELLI

PROGETTISTA

Inq. Carlo TRAMONTANA

CONSORZIO PER L'AREA DI SVILUPPO INDUSTRIALE DI CASERTA

Viale Mattei n° 36 - 81100 CASERTA - Tel. 0823-329388/Fax. 0823 327044 - PEC: asi.caserta@pec.it

A architettura E edilizia ST strutture I impianti **U** urbanizzazioni SA sicurezza D documenti


OGGETTO  
PARTICOLARE TRATTO CON PROFILO  
AV-AZ

Collaborazione: Arch. Michelangelo RICCIOTTI  
Arch. Rosalia SANTONASTASO

TAV.19

Il presente elaborato è di proprietà esclusivo del Consorzio ASI di Caserta e la sua riproduzione è vietata senza il consenso dell'Ente

## PARTICOLARE TRATTO CON PROFILO

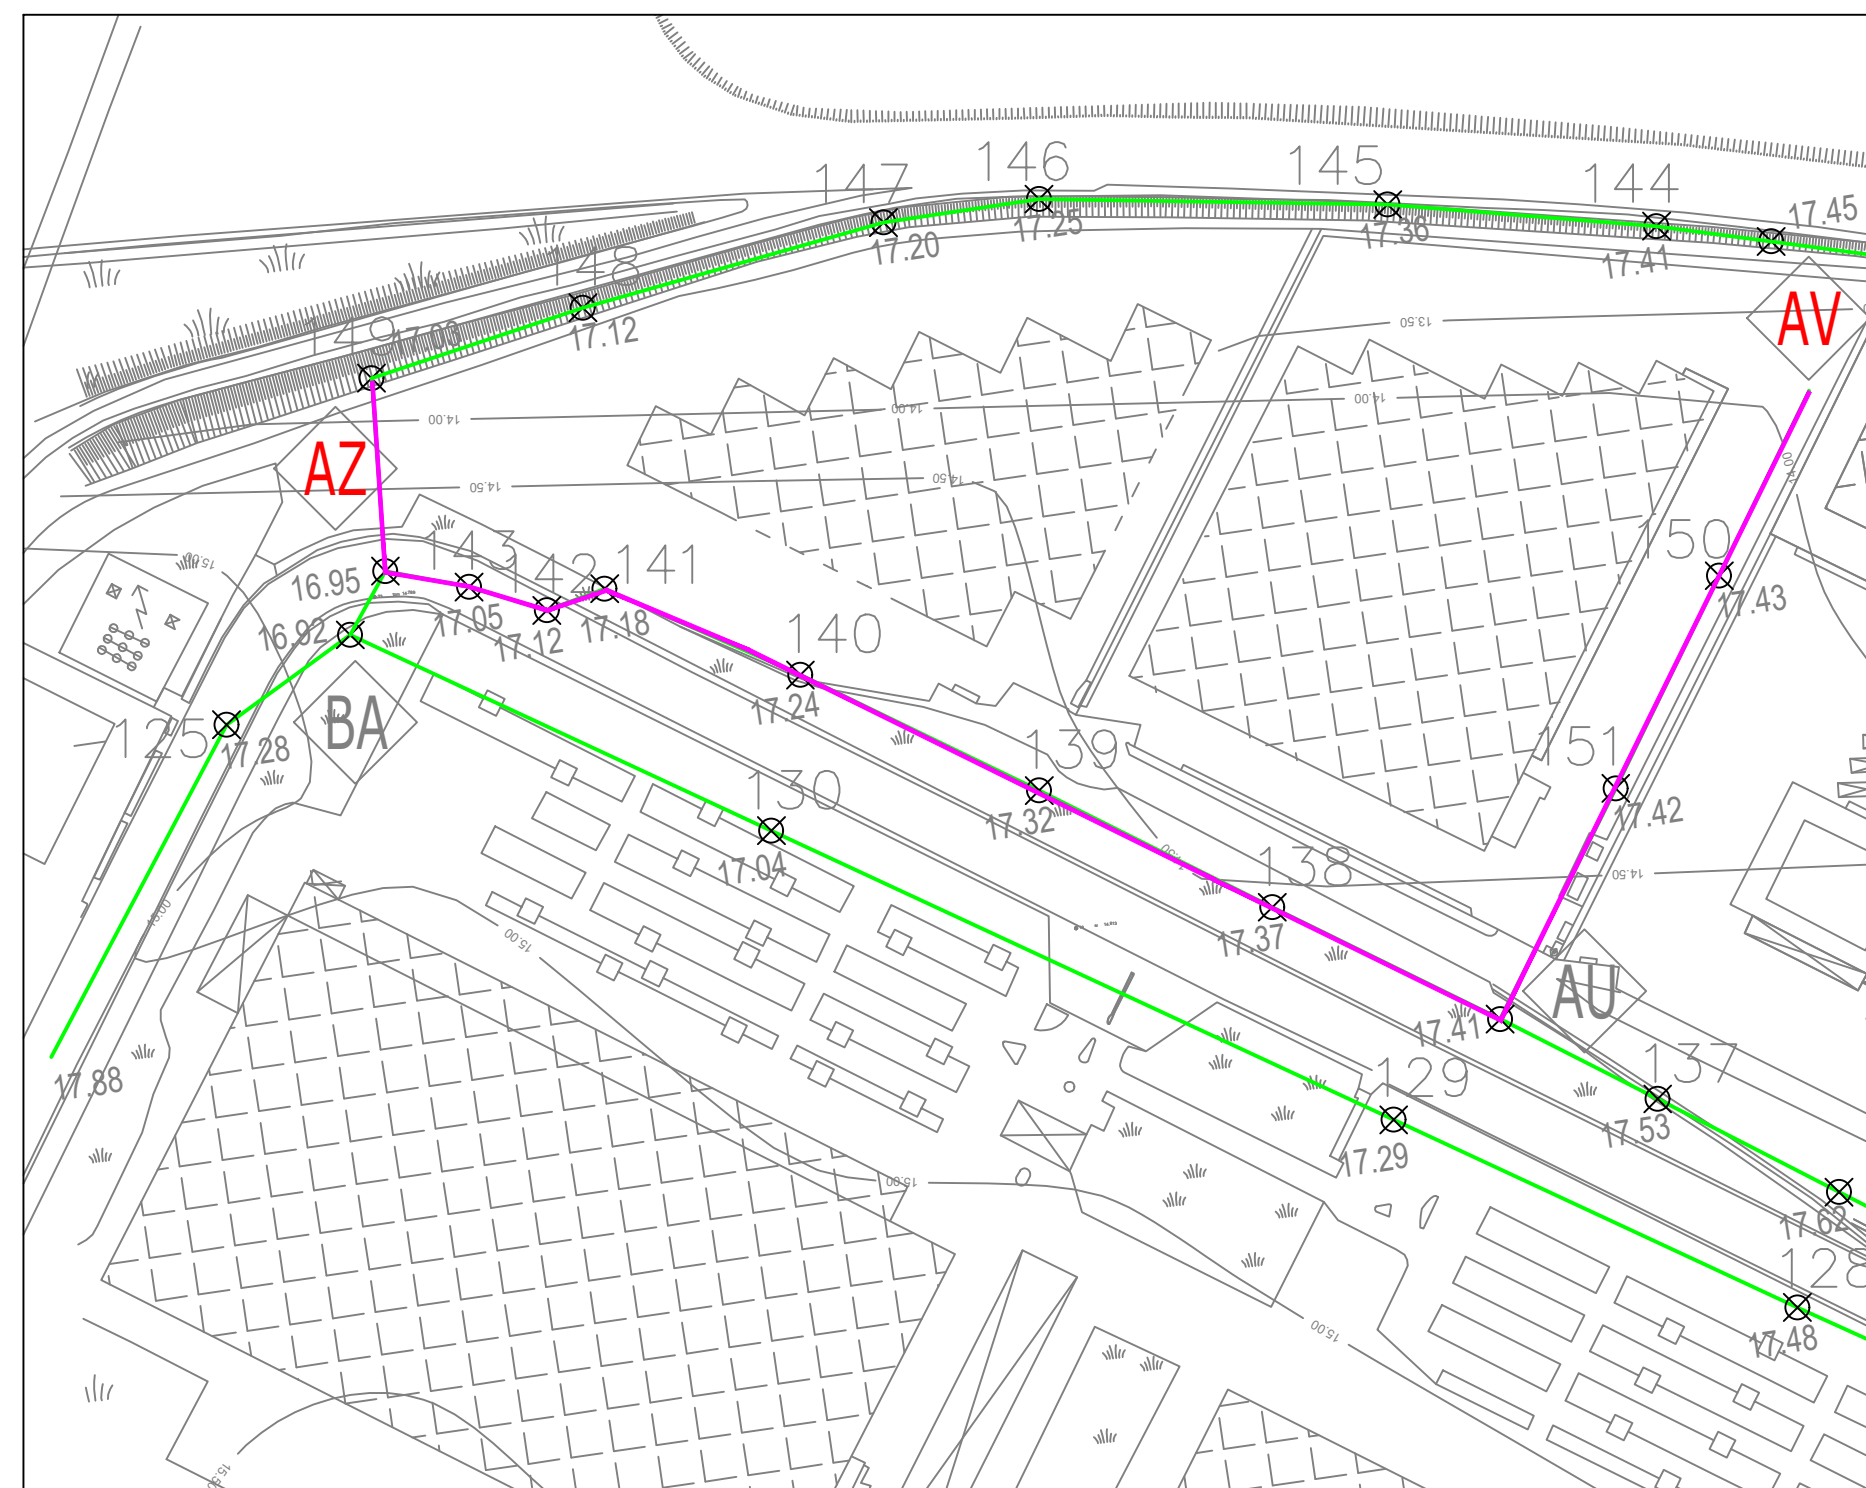

*Tratto AV-AZ (Strada esistente)*

[illegible]