




Regione Campania



STRALCIO ESECUTIVO AL PROGETTO DEI LAVORI DI
REALIZZAZIONE DELLA RETE IDRICA E FOGNANTE IN
AGGLOMERATO AVERSA NORD
Aggiornamento prescrizioni Regione Campania
nota prot. PG/2022/0421742 del 26/08/2022

PROGETTO ESECUTIVO
Revisione Settembre 2022

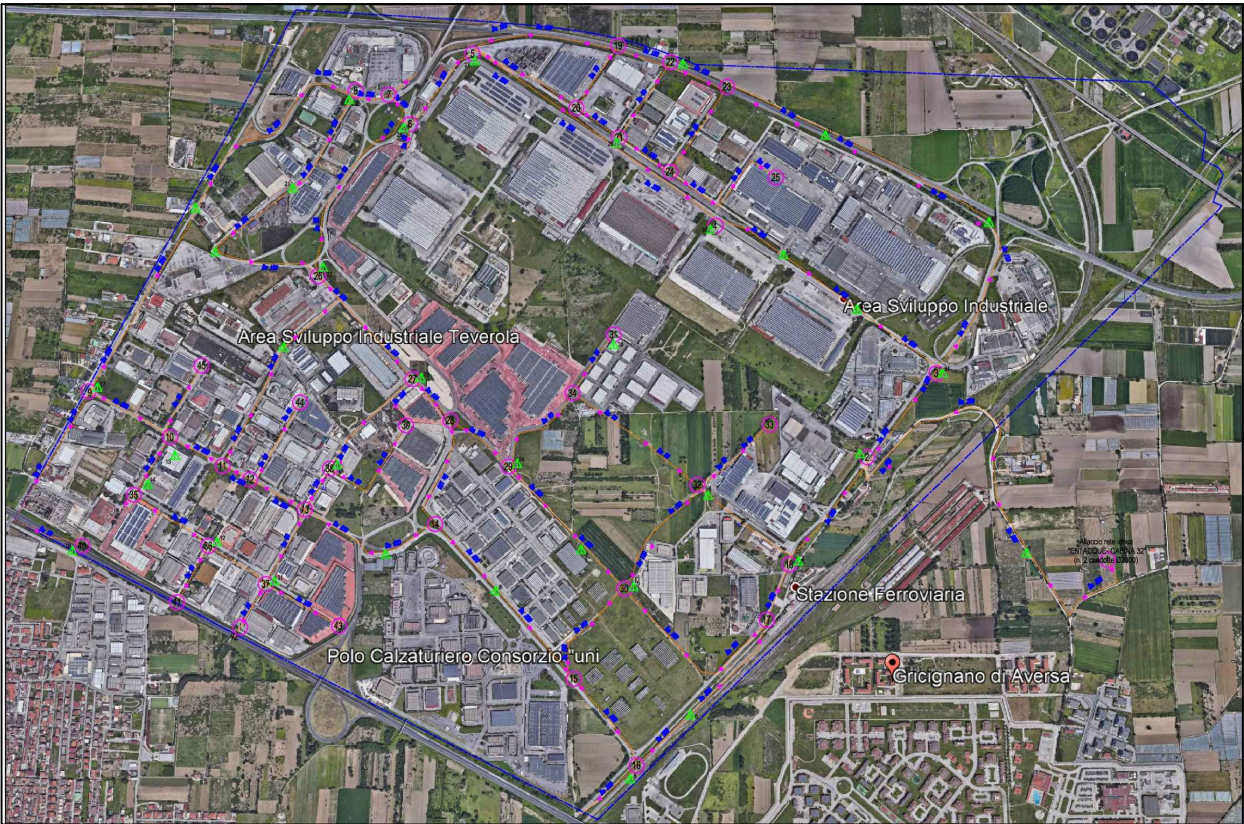

R.U.P.
Ing. Nicola VITELLI

PROGETTISTA
Ing. Carlo TRAMONTANA

CONSORZIO PER L'AREA DI SVILUPPO INDUSTRIALE DI CASERTA
Viale Mattei n° 36 - 81100 CASERTA - Tel. 0823-329388/Fax. 0823 327044 - PEC: asi.caserta@pec.it

☒ A architettura ☐ E edilizia ☐ ST strutture ☐ I impianti ☒ U urbanizzazioni ☐ SA sicurezza ☐ D documenti

PARTICOLARE TRATTO CON PROFILO
AO-AS


Collaborazione: Arch. Michelangelo RICCIOTTI
Arch. Rosalia SANTONASTASO

TAV.36

Il presente elaborato è di proprietà esclusivo del Consorzio ASI di Caserta e la sua riproduzione è vietata senza il consenso dell'Ente



PARTICOLARE TRATTO CON PROFILO

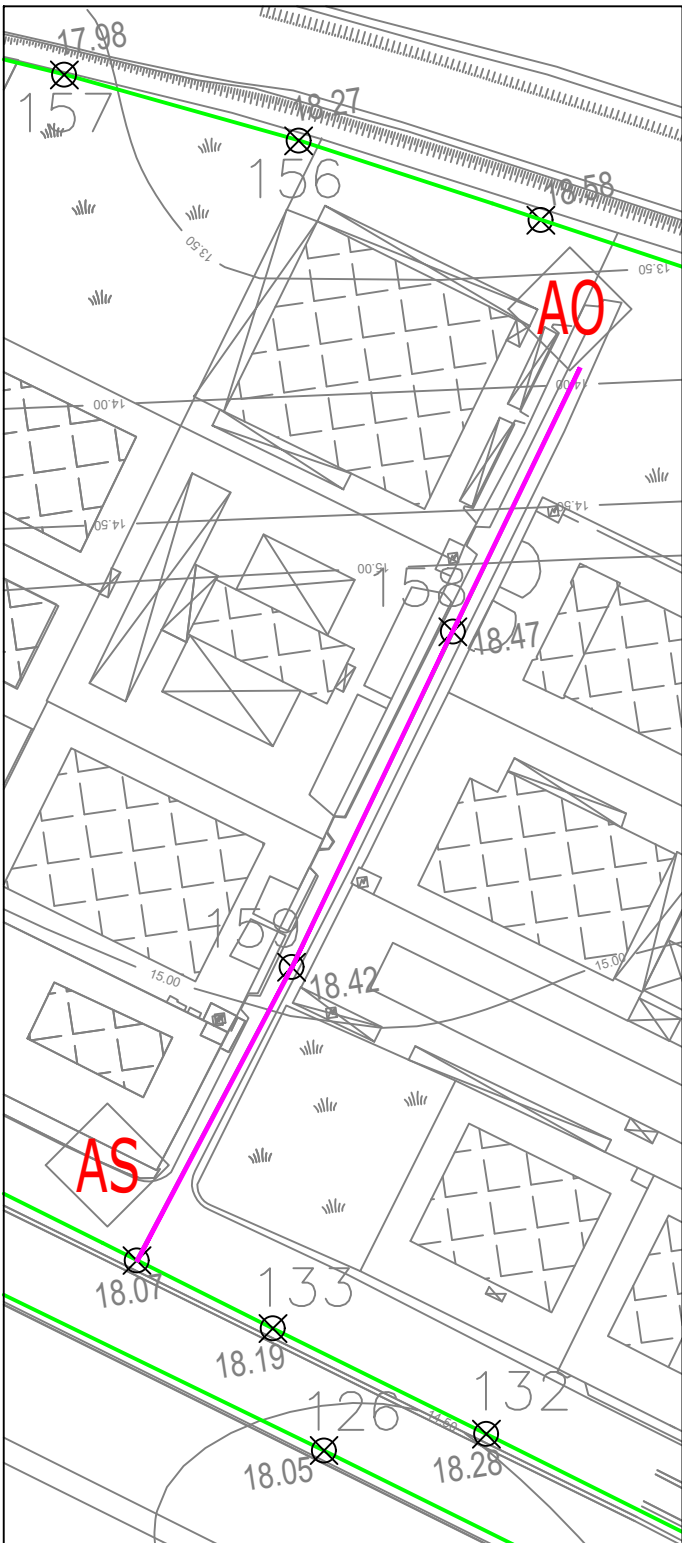

Tratto AO-AS (Strada esistente)

PICCHETTI DI RIFERIM.	AO	158	159	AS
SEDE STRADALE	Conglomerato bituminoso			
DIAMETRO	PEADØ90	PEADØ90	PEADØ90	
SCALE: Orizzontale: 1/2000 Verticale: 1/200				
Poz. tipo "A"= sfiato Poz. tipo "B"= scarico				
Quota Rif.= 0				
QUOTA STRADA [m]	18.58	18.47	18.42	18.07
QUOTA SCORRIMENTO [m]	17.08	16.97	16.92	16.57
PROF.SCORRIMENTO [m]	1.5	1.5	1.5	1.5
PROF.MEDIA SCORRIM. [m]		1.5	1.5	1.5
DISTANZE PARZIALI [m]		96.22	123	107
DISTANZE PROGRESSIVE [m]	0	96.22	219.22	326.22