




Regione Campania



STRALCIO ESECUTIVO AL PROGETTO DEI LAVORI DI  
REALIZZAZIONE DELLA RETE IDRICA E FOGNANTE IN  
AGGLOMERATO AVERSA NORD

Aggiornamento prescrizioni Regione Campania  
nota prot. PG/2022/0421742 del 26/08/2022

PROGETTO ESECUTIVO  
Revisione Settembre 2022

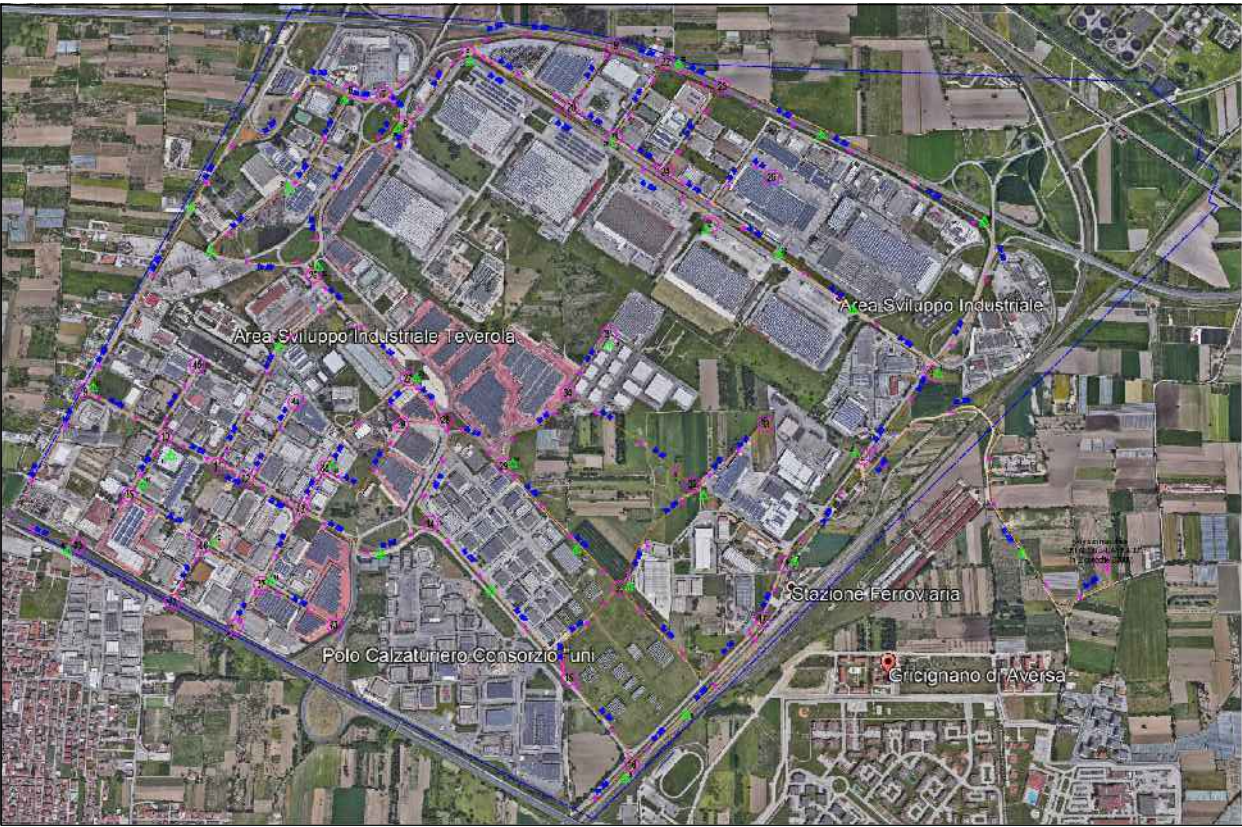

R.U.P.  
Ing. Nicola VITELLI

PROGETTISTA  
Ing. Carlo TRAMONTANA

CONSORZIO PER L'AREA DI SVILUPPO INDUSTRIALE DI CASERTA

Viale Mattei n° 36 - 81100 CASERTA - Tel. 0823-329388/Fax. 0823 327044 - PEC: asi.caserta@pec.it

A architettura E edilizia ST strutture I impianti U urbanizzazioni SA sicurezza D documenti

PARTICOLARE TRATTO CON PROFILO  
AH-AD

Collaborazione: Arch. Michelangelo RICCIOTTI  
Arch. Rosalia SANTONASTASO


TAV.13

Il presente elaborato è di proprietà esclusivo del Consorzio ASI di Caserta e la sua riproduzione è vietata senza il consenso dell'Ente

CONSORZIO ASI CASERTA



PARTICOLARE TRATTO CON PROFILO

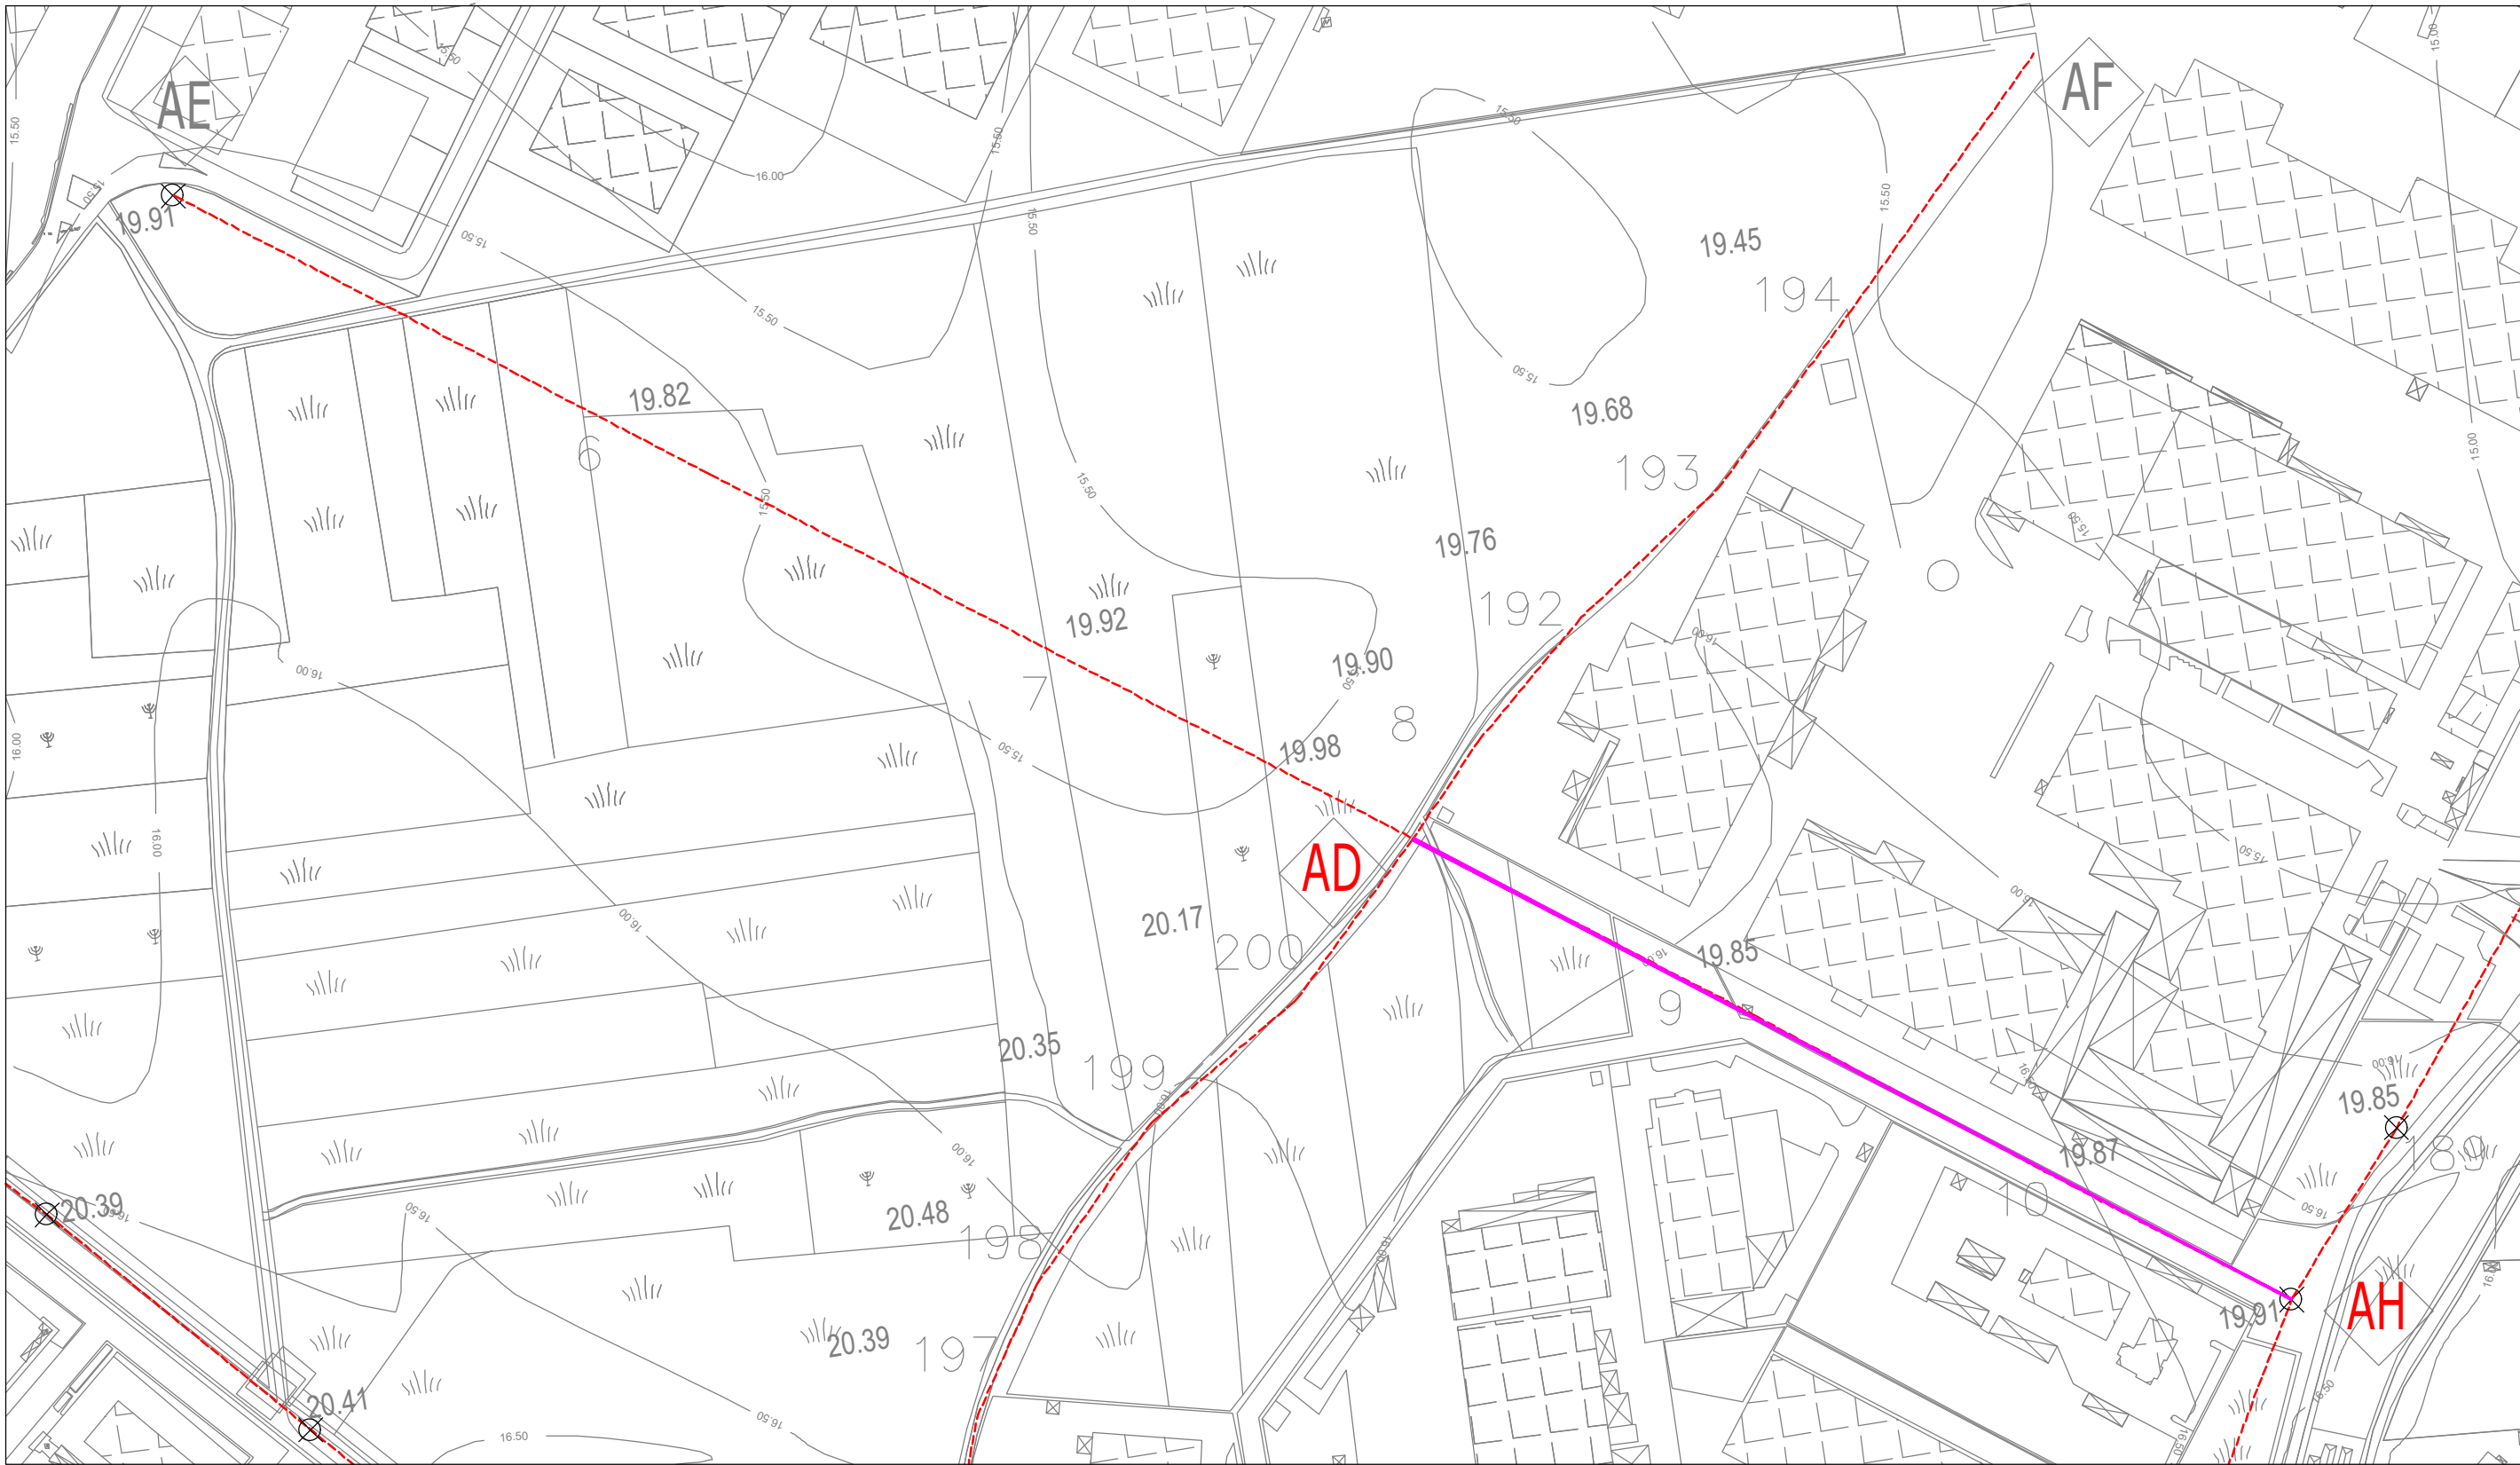

Tratto AH-AD

PICCHETTI DI RIFERIM.	AH	10	9	AD
SEDE STRADALE	Terreno			
DIAMETRO	PEADØ90	PEADØ90	PEADØ90	
QUOTA STRADA [m]	19.91	19.87	19.85	19.98
QUOTA SCORRIMENTO [m]	18.41	18.37	18.35	18.48
PROF.SCORRIMENTO [m]	1.5	1.5	1.5	1.5
PROF.MEDIA SCORRIM. [m]	1.5	1.5	1.5	
DISTANZE PARZIALI [m]	94.32	152.91	160.28	
DISTANZE PROGRESSIVE [m]	0	94.32	247.23	407.51