




Regione Campania



STRALCIO ESECUTIVO AL PROGETTO DEI LAVORI DI
REALIZZAZIONE DELLA RETE IDRICA E FOGNANTE IN
AGGLOMERATO AVERSA NORD

Aggiornamento prescrizioni Regione Campania
nota prot. PG/2022/0421742 del 26/08/2022

PROGETTO ESECUTIVO
Revisione Settembre 2022

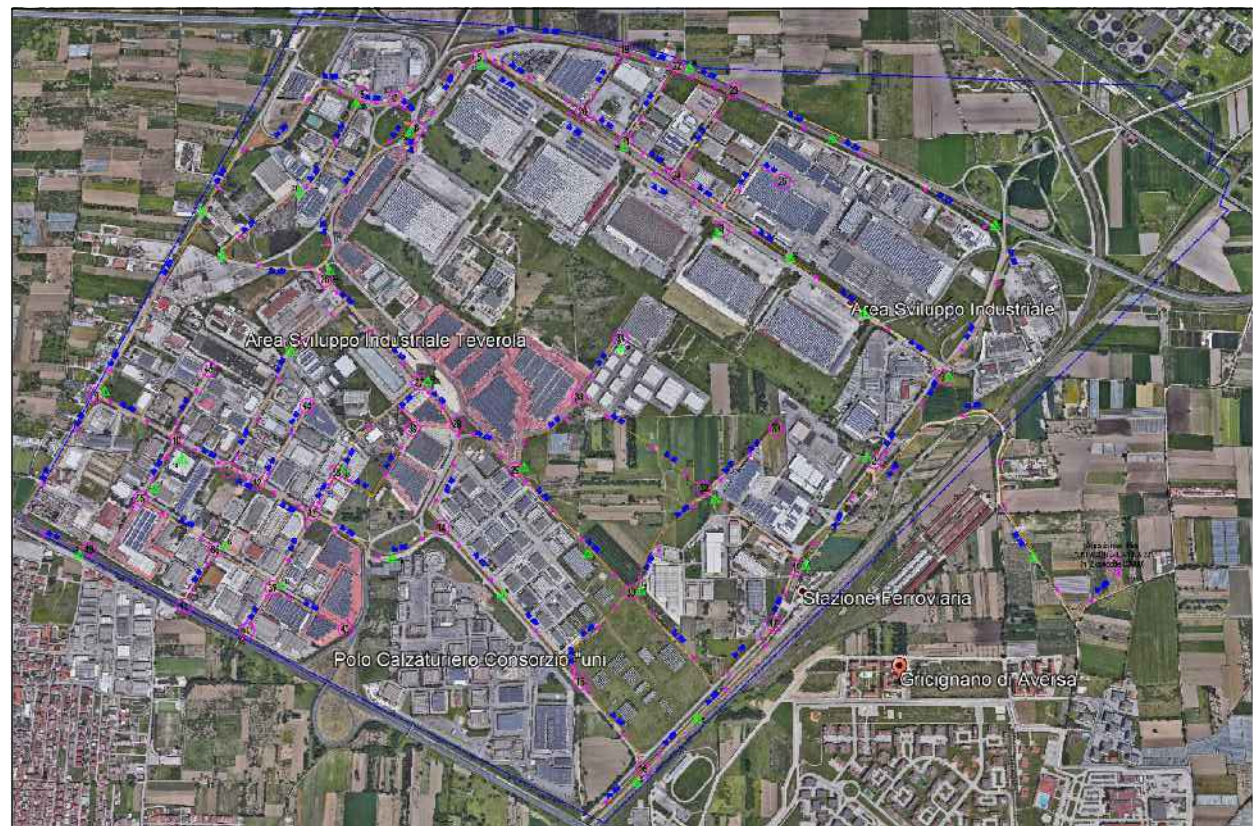

R.U.P.
Ing. Nicola VITELLI

PROGETTISTA
Ing. Carlo TRAMONTANA

CONSORZIO PER L'AREA DI SVILUPPO INDUSTRIALE DI CASERTA

Viale Mattei n° 36 - 81100 CASERTA - Tel. 0823-329388/Fax. 0823 327044 - PEC: asi.caserta@pec.it

☐ A architettura ☐ E edilizia ☐ ST strutture ☐ I impianti ☒ U urbanizzazioni ☐ SA sicurezza ☐ D documenti


PARTICOLARE TRATTO CON PROFILO
AH-AI

Collaborazione: Arch. Michelangelo RICCIOTTI
Arch. Rosalia SANTONASTASO

TAV.17

Il presente elaborato è di proprietà esclusiva del Consorzio ASI di Caserta e la sua riproduzione è vietata senza il consenso dell'Ente

PARTICOLARE TRATTO CON PROFILO

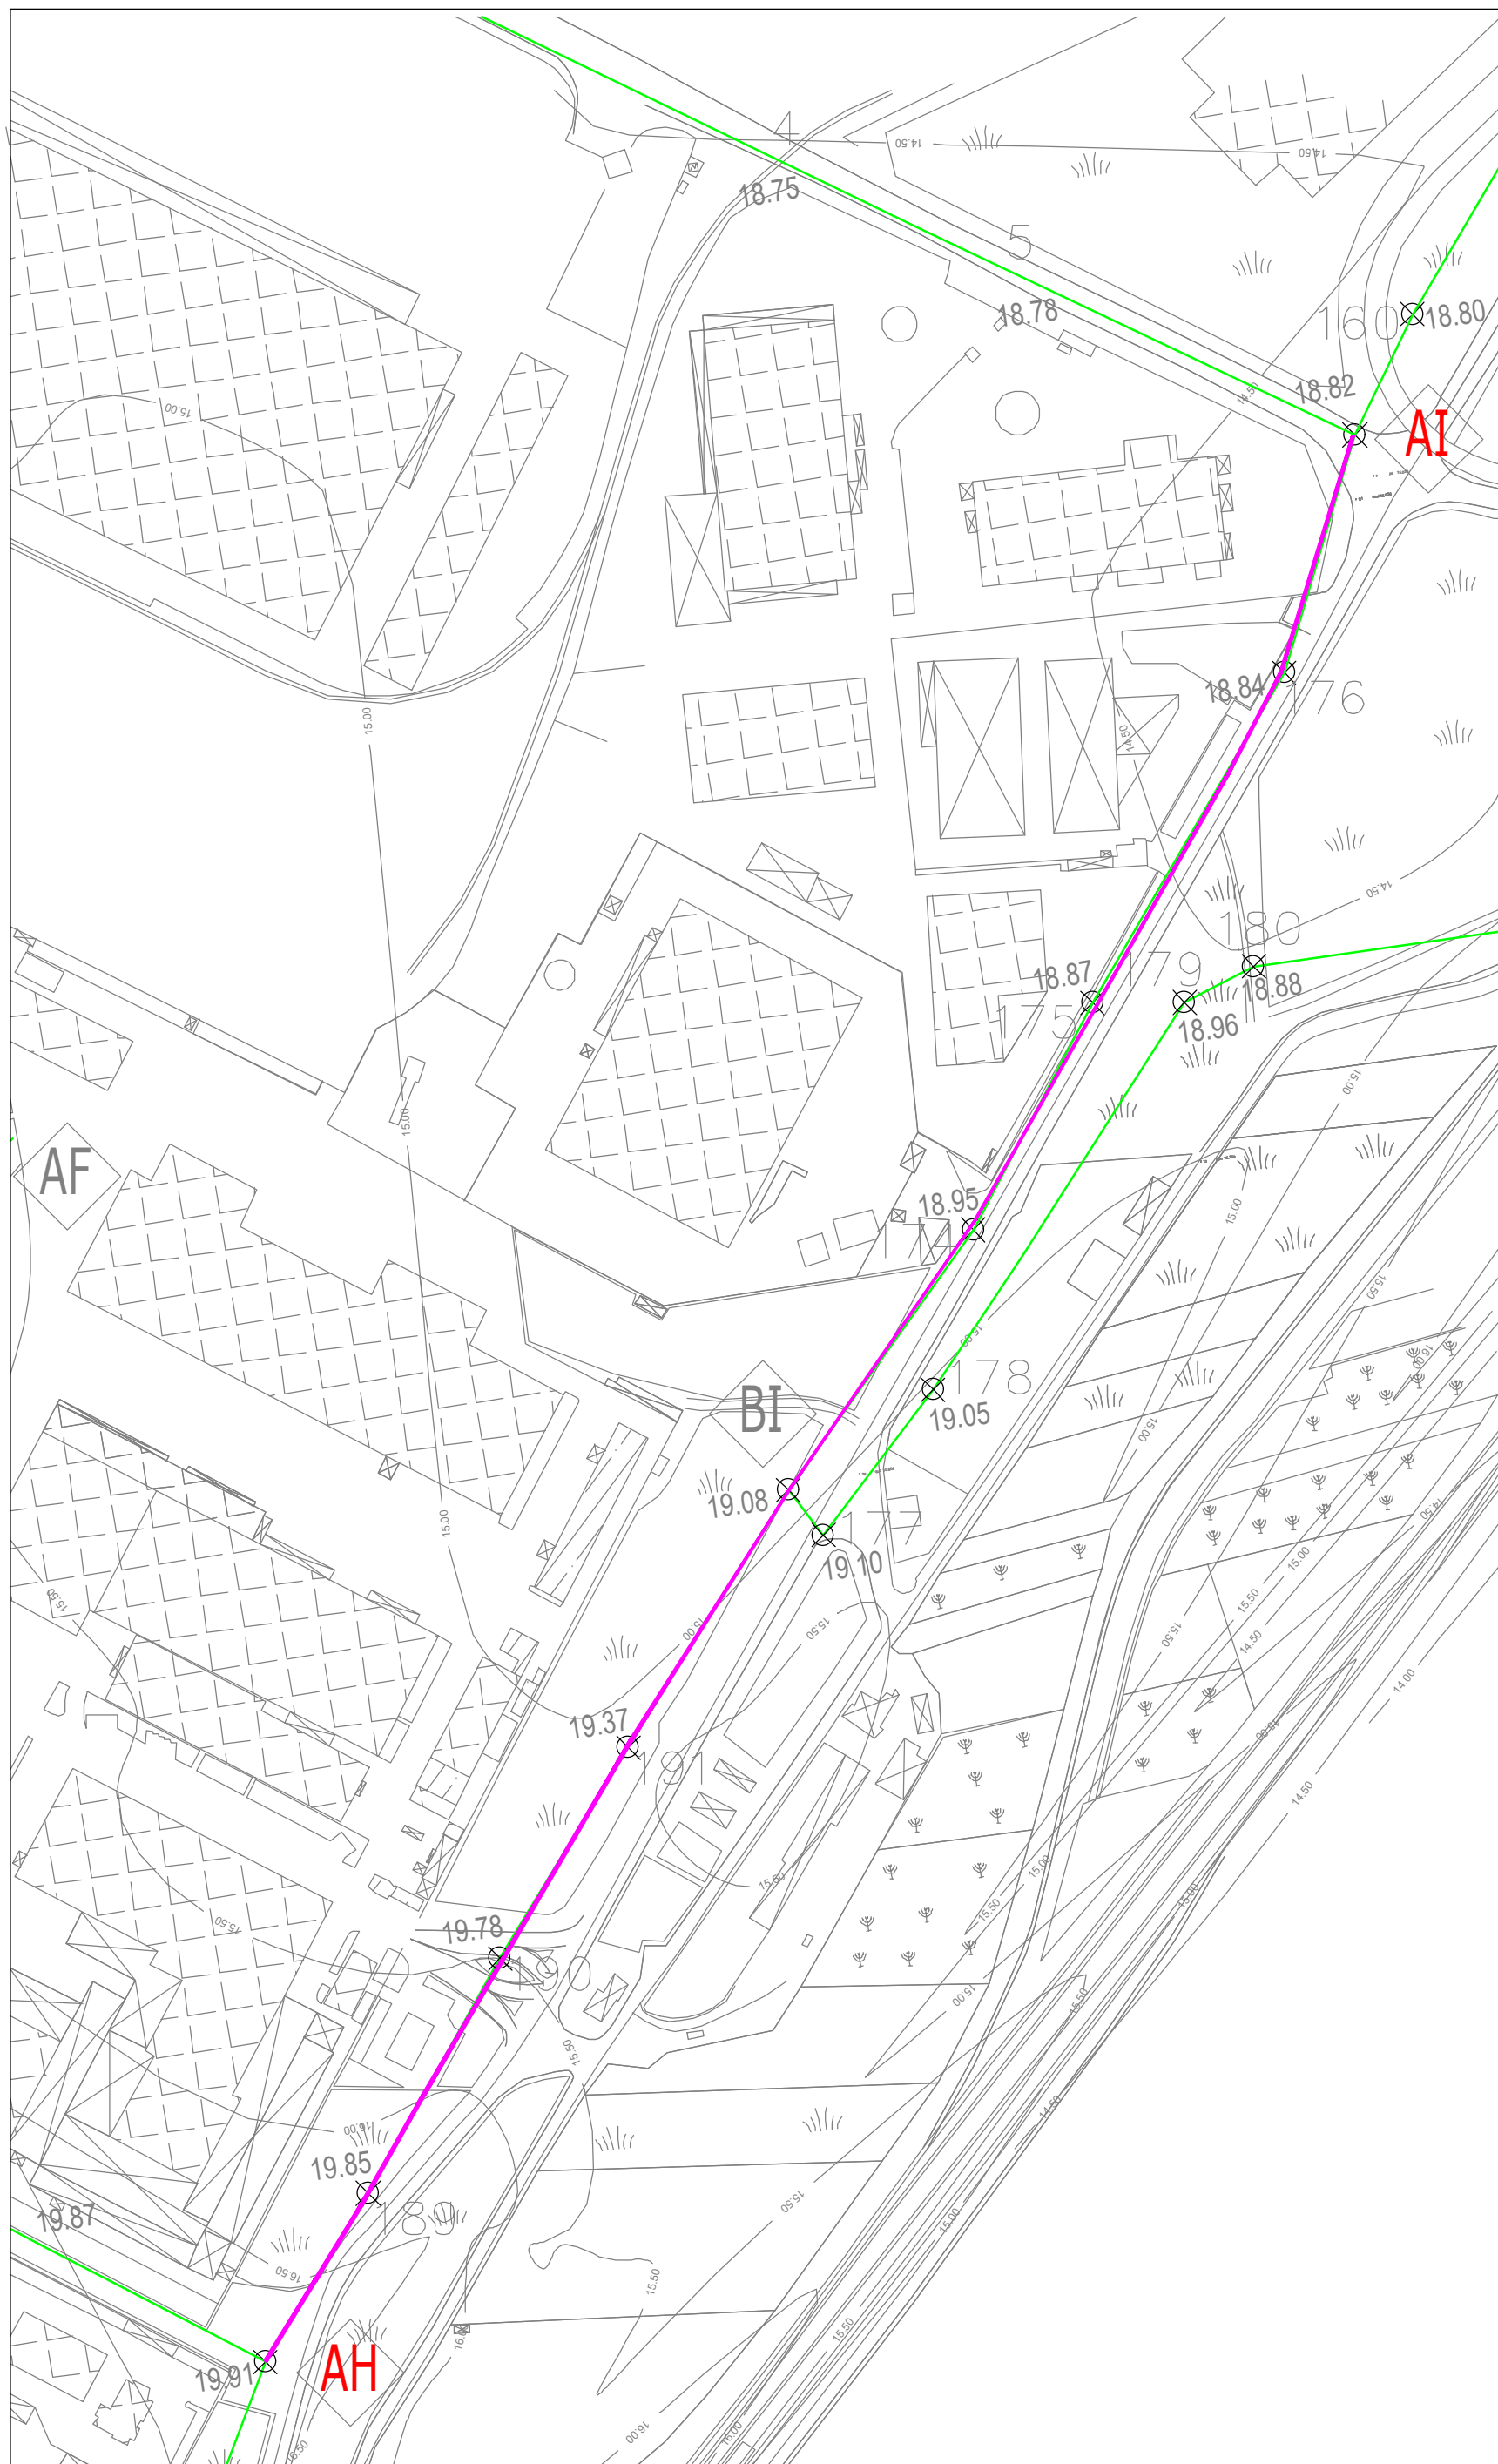

Tratto AH-AI (Strada esistente)

PICCHETTI DI RIFERIM.	AH	189	190	191	BI	174	175	176	AI
SEZIONE TIPO	pertinenza strada esistente		pertinenza strada esistente		pertinenza strada esistente		pertinenza strada esistente		
DIAMETRO	PEADØ250	PEADØ250	PEADØ250	PEADØ250	PEADØ250	PEADØ250	PEADØ250	PEADØ250	PEADØ250
SCALE: Orizzontale: 1/2000 Verticale: 1/200									
Poz. tipo "A"= sfiato Poz. tipo "B"= scarico									
Quota Rif. = +4,00 mt.									
QUOTA STRADA [m]	19.91	19.85	19.78	19.37	19.08	18.95	18.87	18.84	18.82
QUOTA SCORRIMENTO [m]	18.41	18.35	18.28	17.87	17.58	17.45	17.37	17.34	17.32
PROF.SCORRIMENTO [m]	1.5	1.5	1.5	1.5	1.5	1.5	1.5	1.5	1.5
PROF.MEDIA SCORRIM. [m]	1.5	1.5	1.5	1.5	1.5	1.5	1.5	1.5	1.5
DISTANZE PARZIALI [m]	74.94	102.32	93.73	115.14	121.61	97.48	145.93	90.55	
DISTANZE PROGRESSIVE [m]	0	74.94	177.26	270.99	386.13	507.74	605.22	751.15	841.7