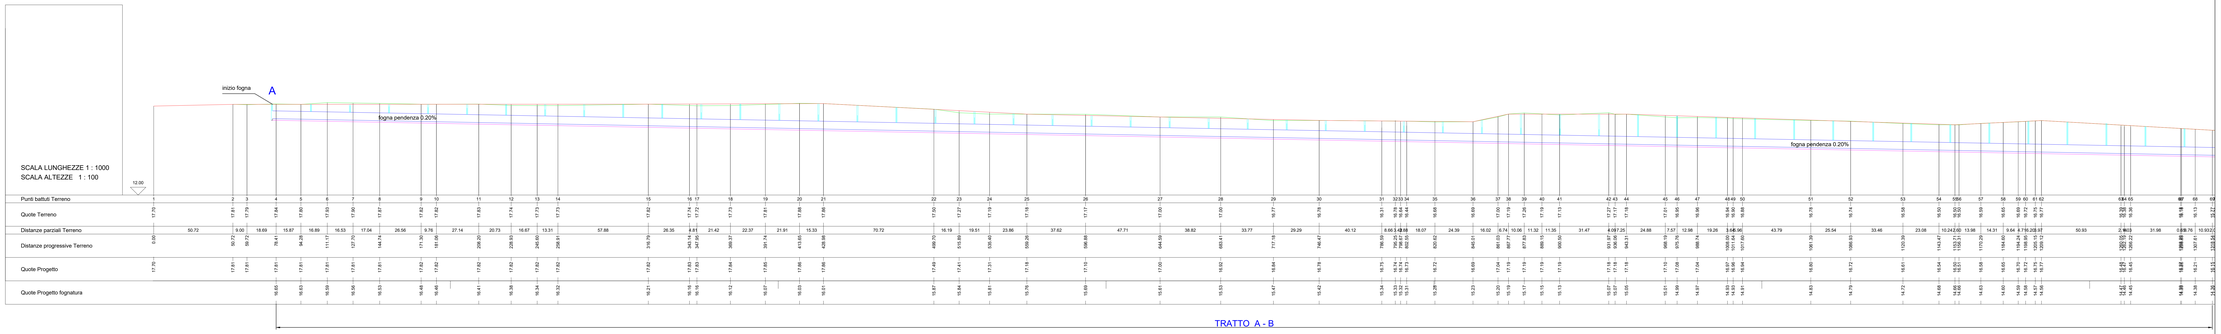

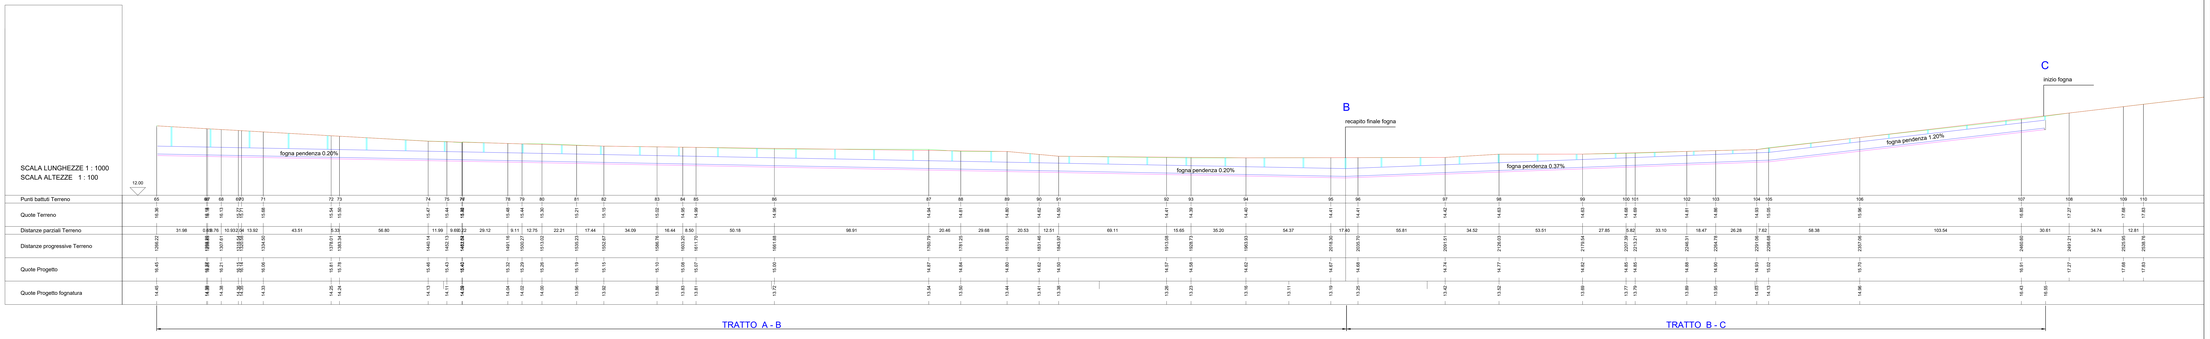

Regione Campania

CONSORZIO ASI CASERTA

Progetto Esecutivo della messa in sicurezza della " Via della Stazione" in Agglomerato Aversa Nord

Art. 23 comma 8 - Decreto Legislativo n° 50 del 18 Aprile 2016.

PROGETTO ESECUTIVO

R.U.P.
Ing. Nicola VITELLI

PROGETTISTA
Ing. Carlo TRAMONTANA

CONSORZIO PER L'AREA DI SVILUPPO INDUSTRIALE DI CASERTA

Viale Mattei n° 36 - 81100 CASERTA - Tel. 0823-320999 Fax. 0823 327044 - PEC: asi.caserta@pec.it

A	architettura	B	edilizia	C	struttura	D	impianti	E	elettrocomunicazioni	F	sicurezza	G	documenti

PROFILO LONGITUDINALE

Scala 1:100

Tav. 5

Collaborazione: p.e. Emiliano Mazzarella

Unione Europea

Il presente elaborato è di proprietà esclusiva del Consorzio ASI di Caserta e la sua riproduzione è vietata senza il consenso dell'Ente