

COMUNE DI MARCIANISE
Provincia di Caserta

LAVORI: DI REALIZZAZIONE E COMPLETAMENTO DELLE INTERCONNESSIONI VIARIE
 DELL'AGGLOMERATO INDUSTRIALE DI MARCIANISE - SAN MARCO CON LA VIABILITA' ORDINARIA E
 A SCORRIMENTO VELOCE- SECONDO STRALCIO FUNZIONALE

LAVORI: DI REALIZZAZIONE E COMPLETAMENTO DELLE INTERCONNESSIONI VIARIE
DELL'AGGLOMERATO INDUSTRIALE DI MARCIANISE - SAN MARCO CON LA VIABILITA' ORDINARIA E
A SCORRIMENTO VELOCE- SECONDO STRALCIO FUNZIONALE

Il Progettista
Ing. Nicola VITELLI

II RUP
Ing. Carlo Tramontana

05					
04					
03					
02					
01					
00					
REG. N°	DATA	DESCRIZIONE	DIG.	CITAZI.	APPIN.



A.S.I. CASERTA CONSORZIO PER L'AREA DI SVILUPPO INDUSTRIALE DI CASERTA
VIALE MATTEI N 36 -CASERTA - Tel. 0823 320915-329388/Fax 0823 327044

A architettura E edilizia ST strutture I impianti U urbanizzazioni SA sicurezza D documenti

OGGETTO

INQUADRAMENTO TERRITORIALE


PROGETTO ESECUTIVO

Tav. 1

Scala 1:20.000




Scala 1:2000

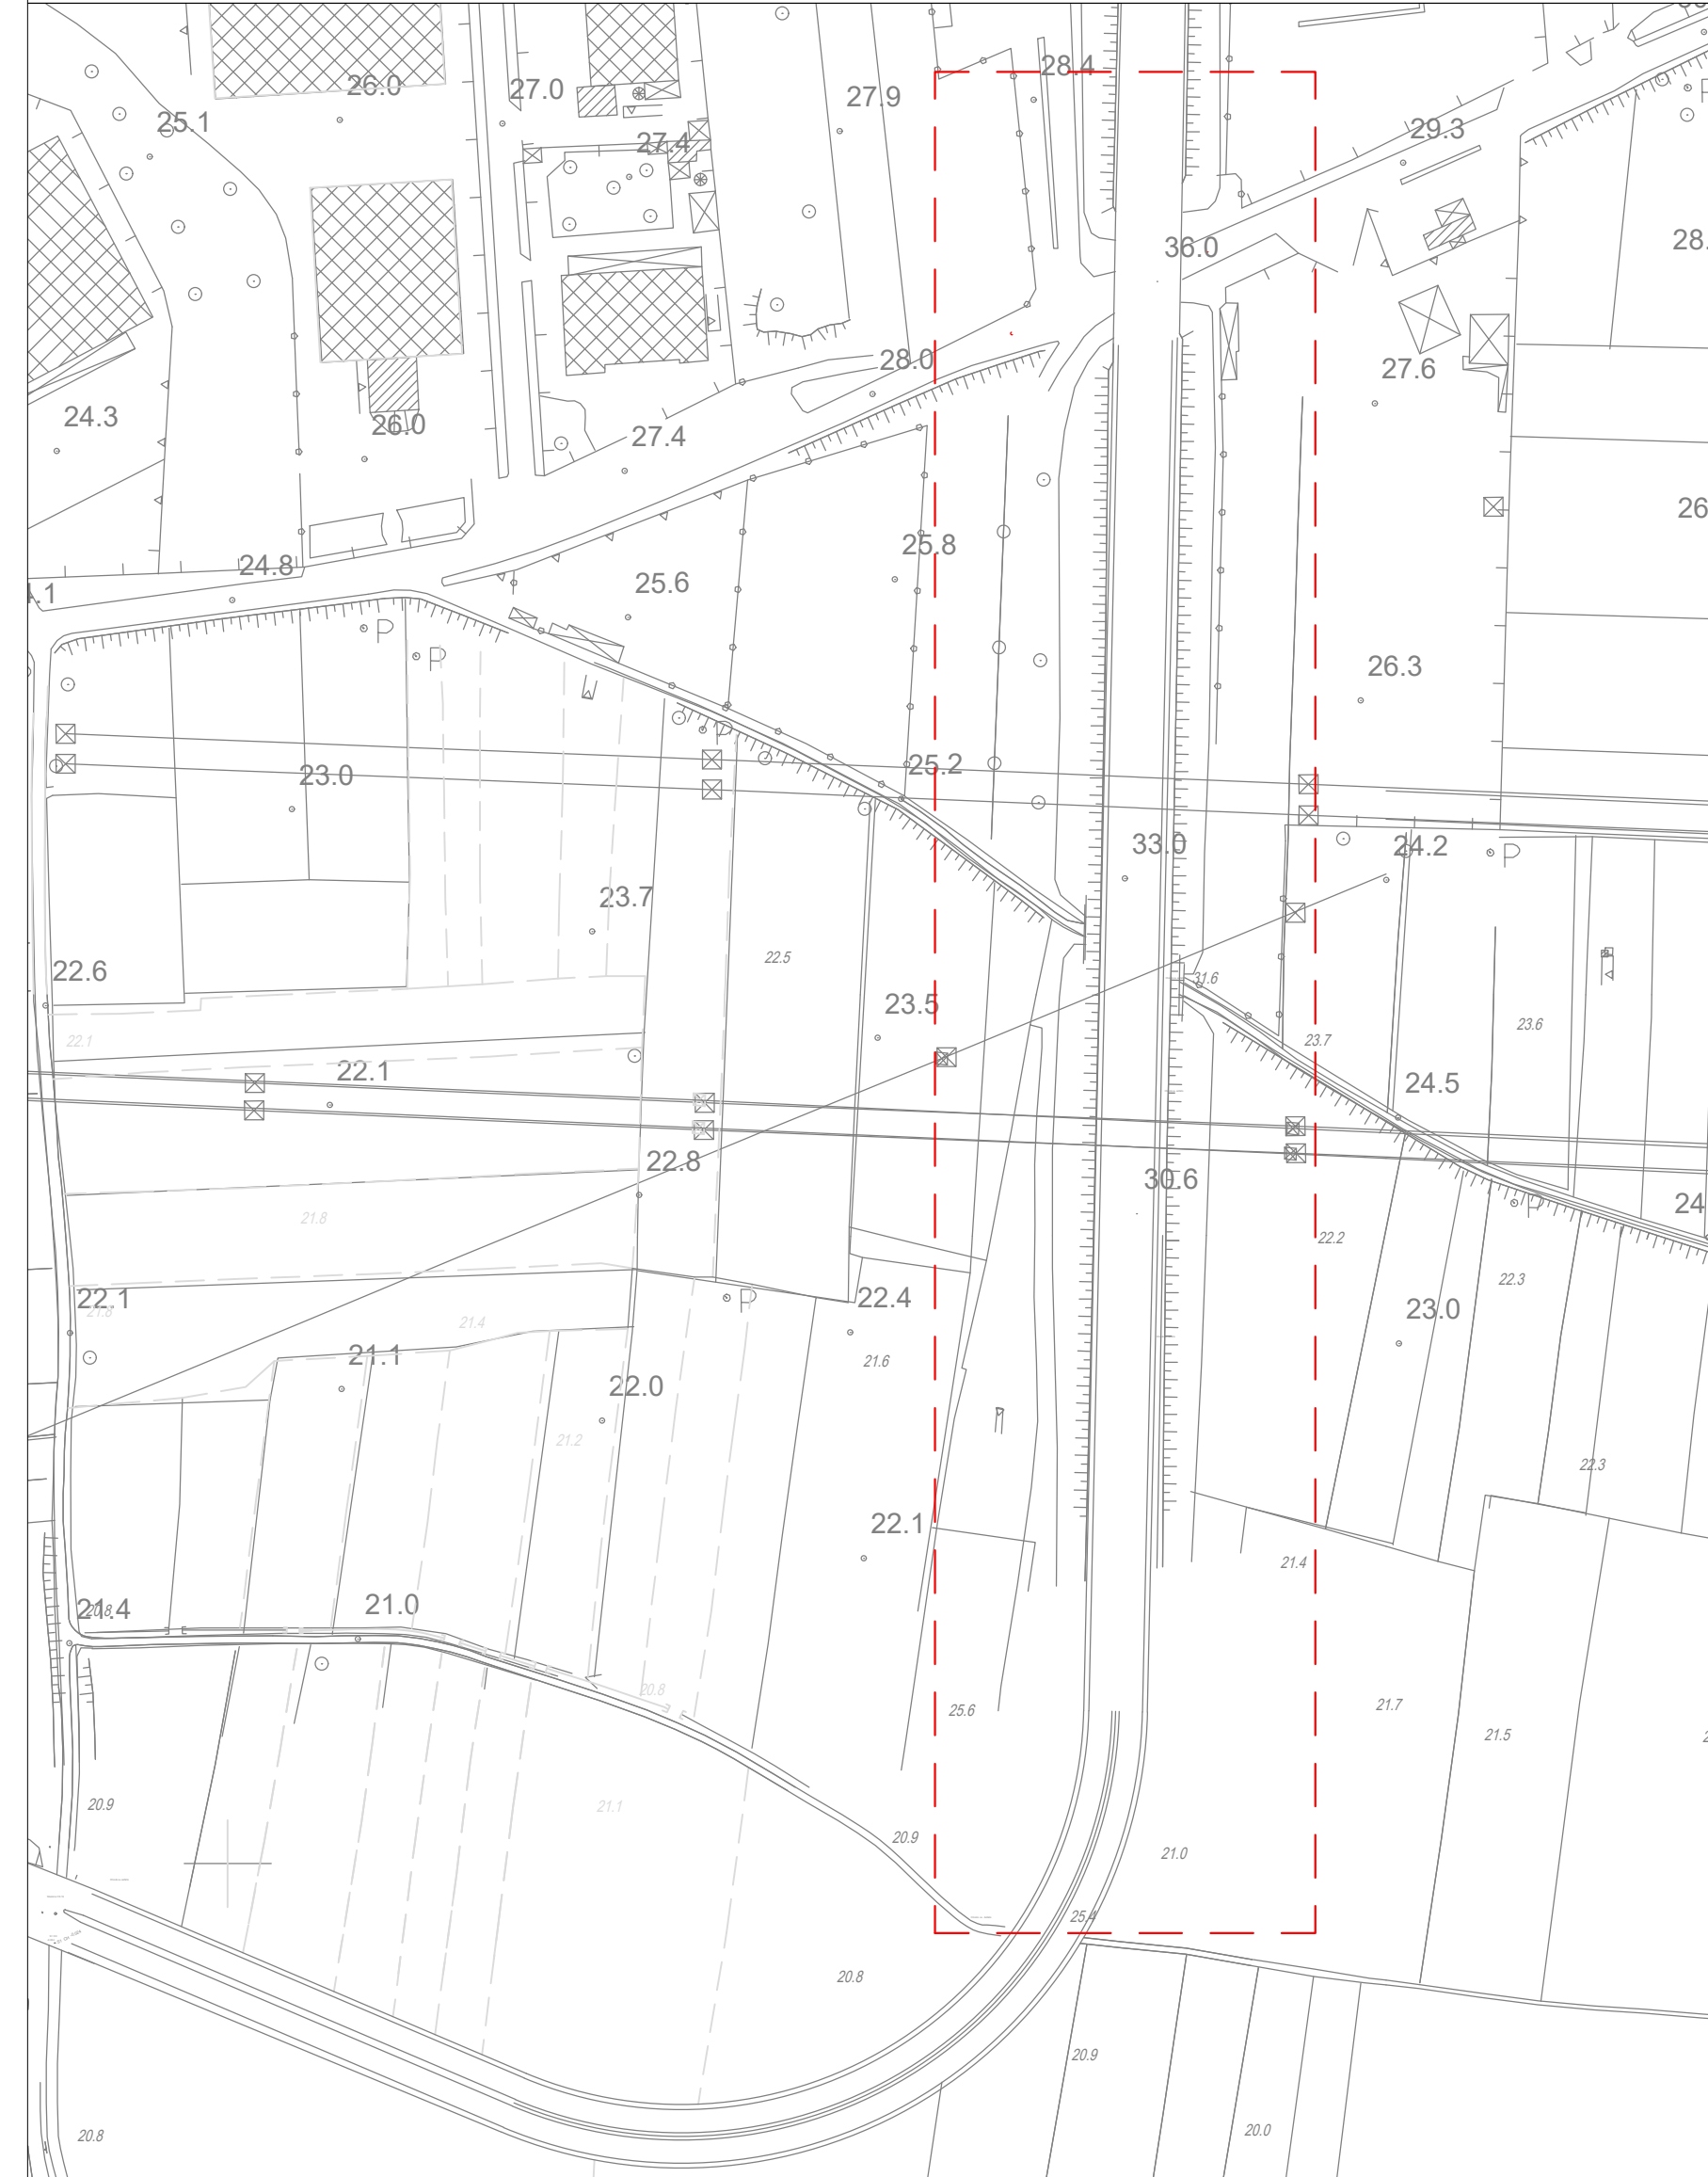

Scala 1:4000



Scala 1:2000

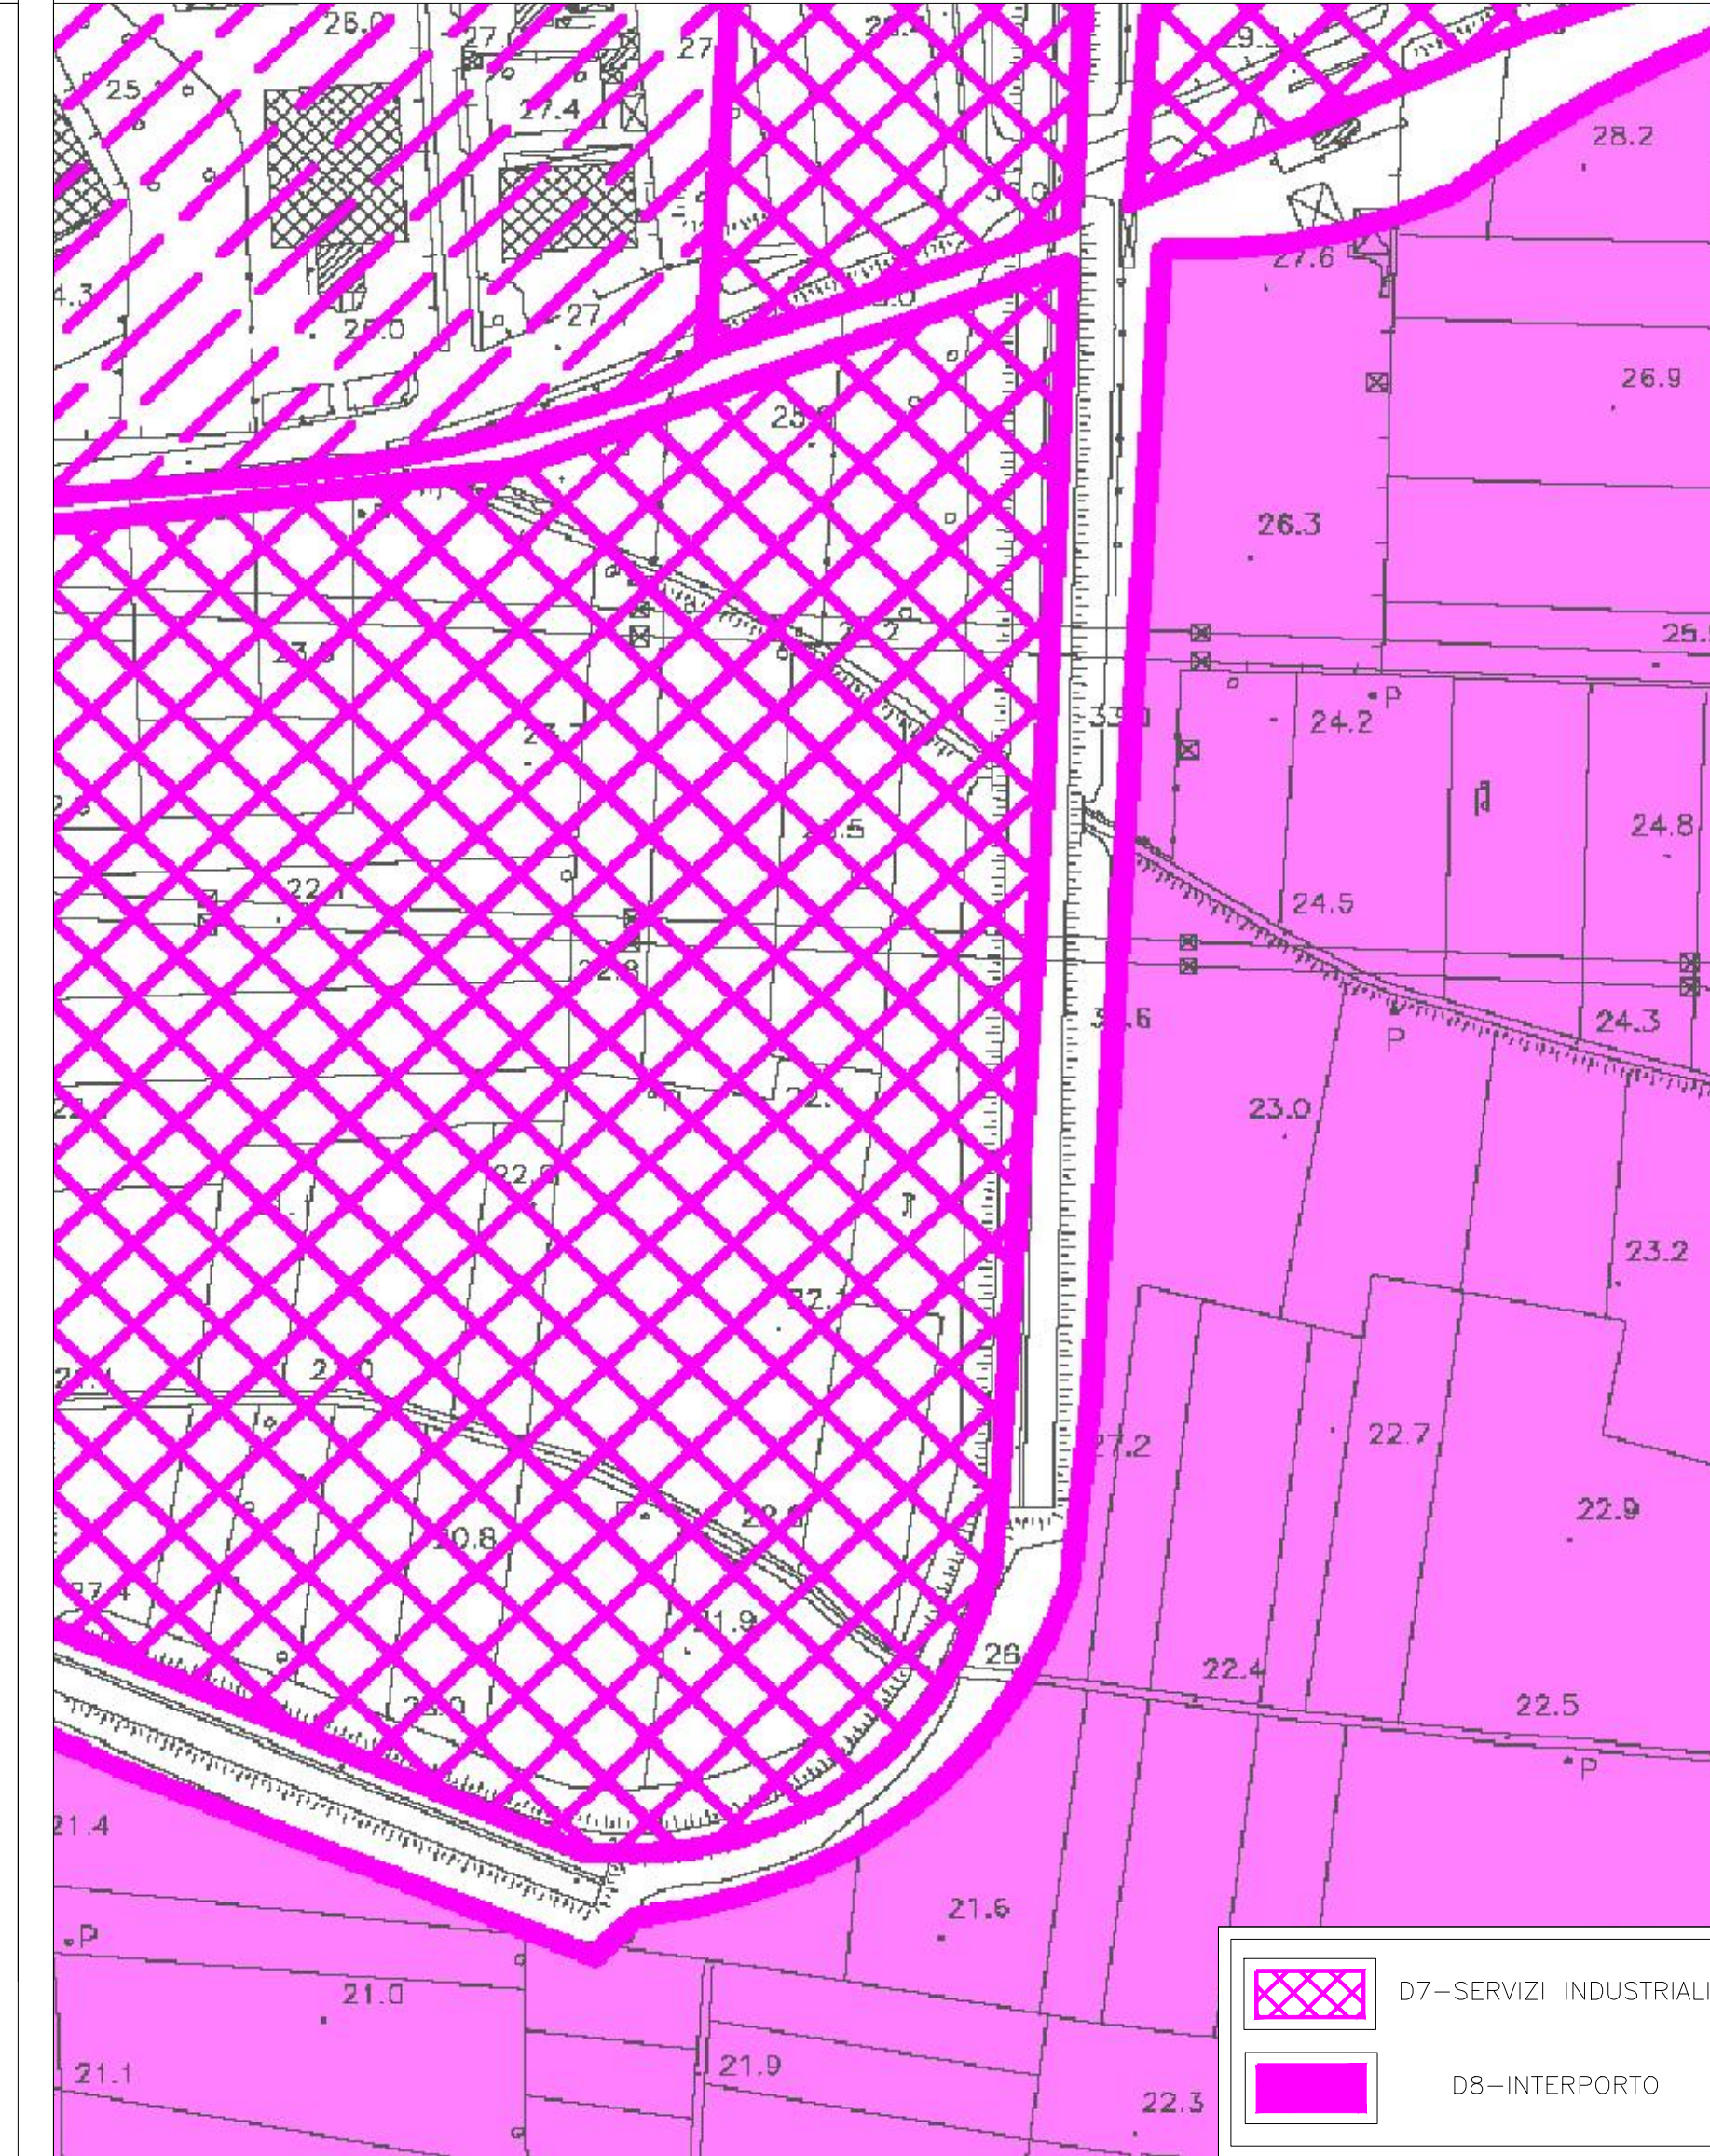

Scala 1:2000

