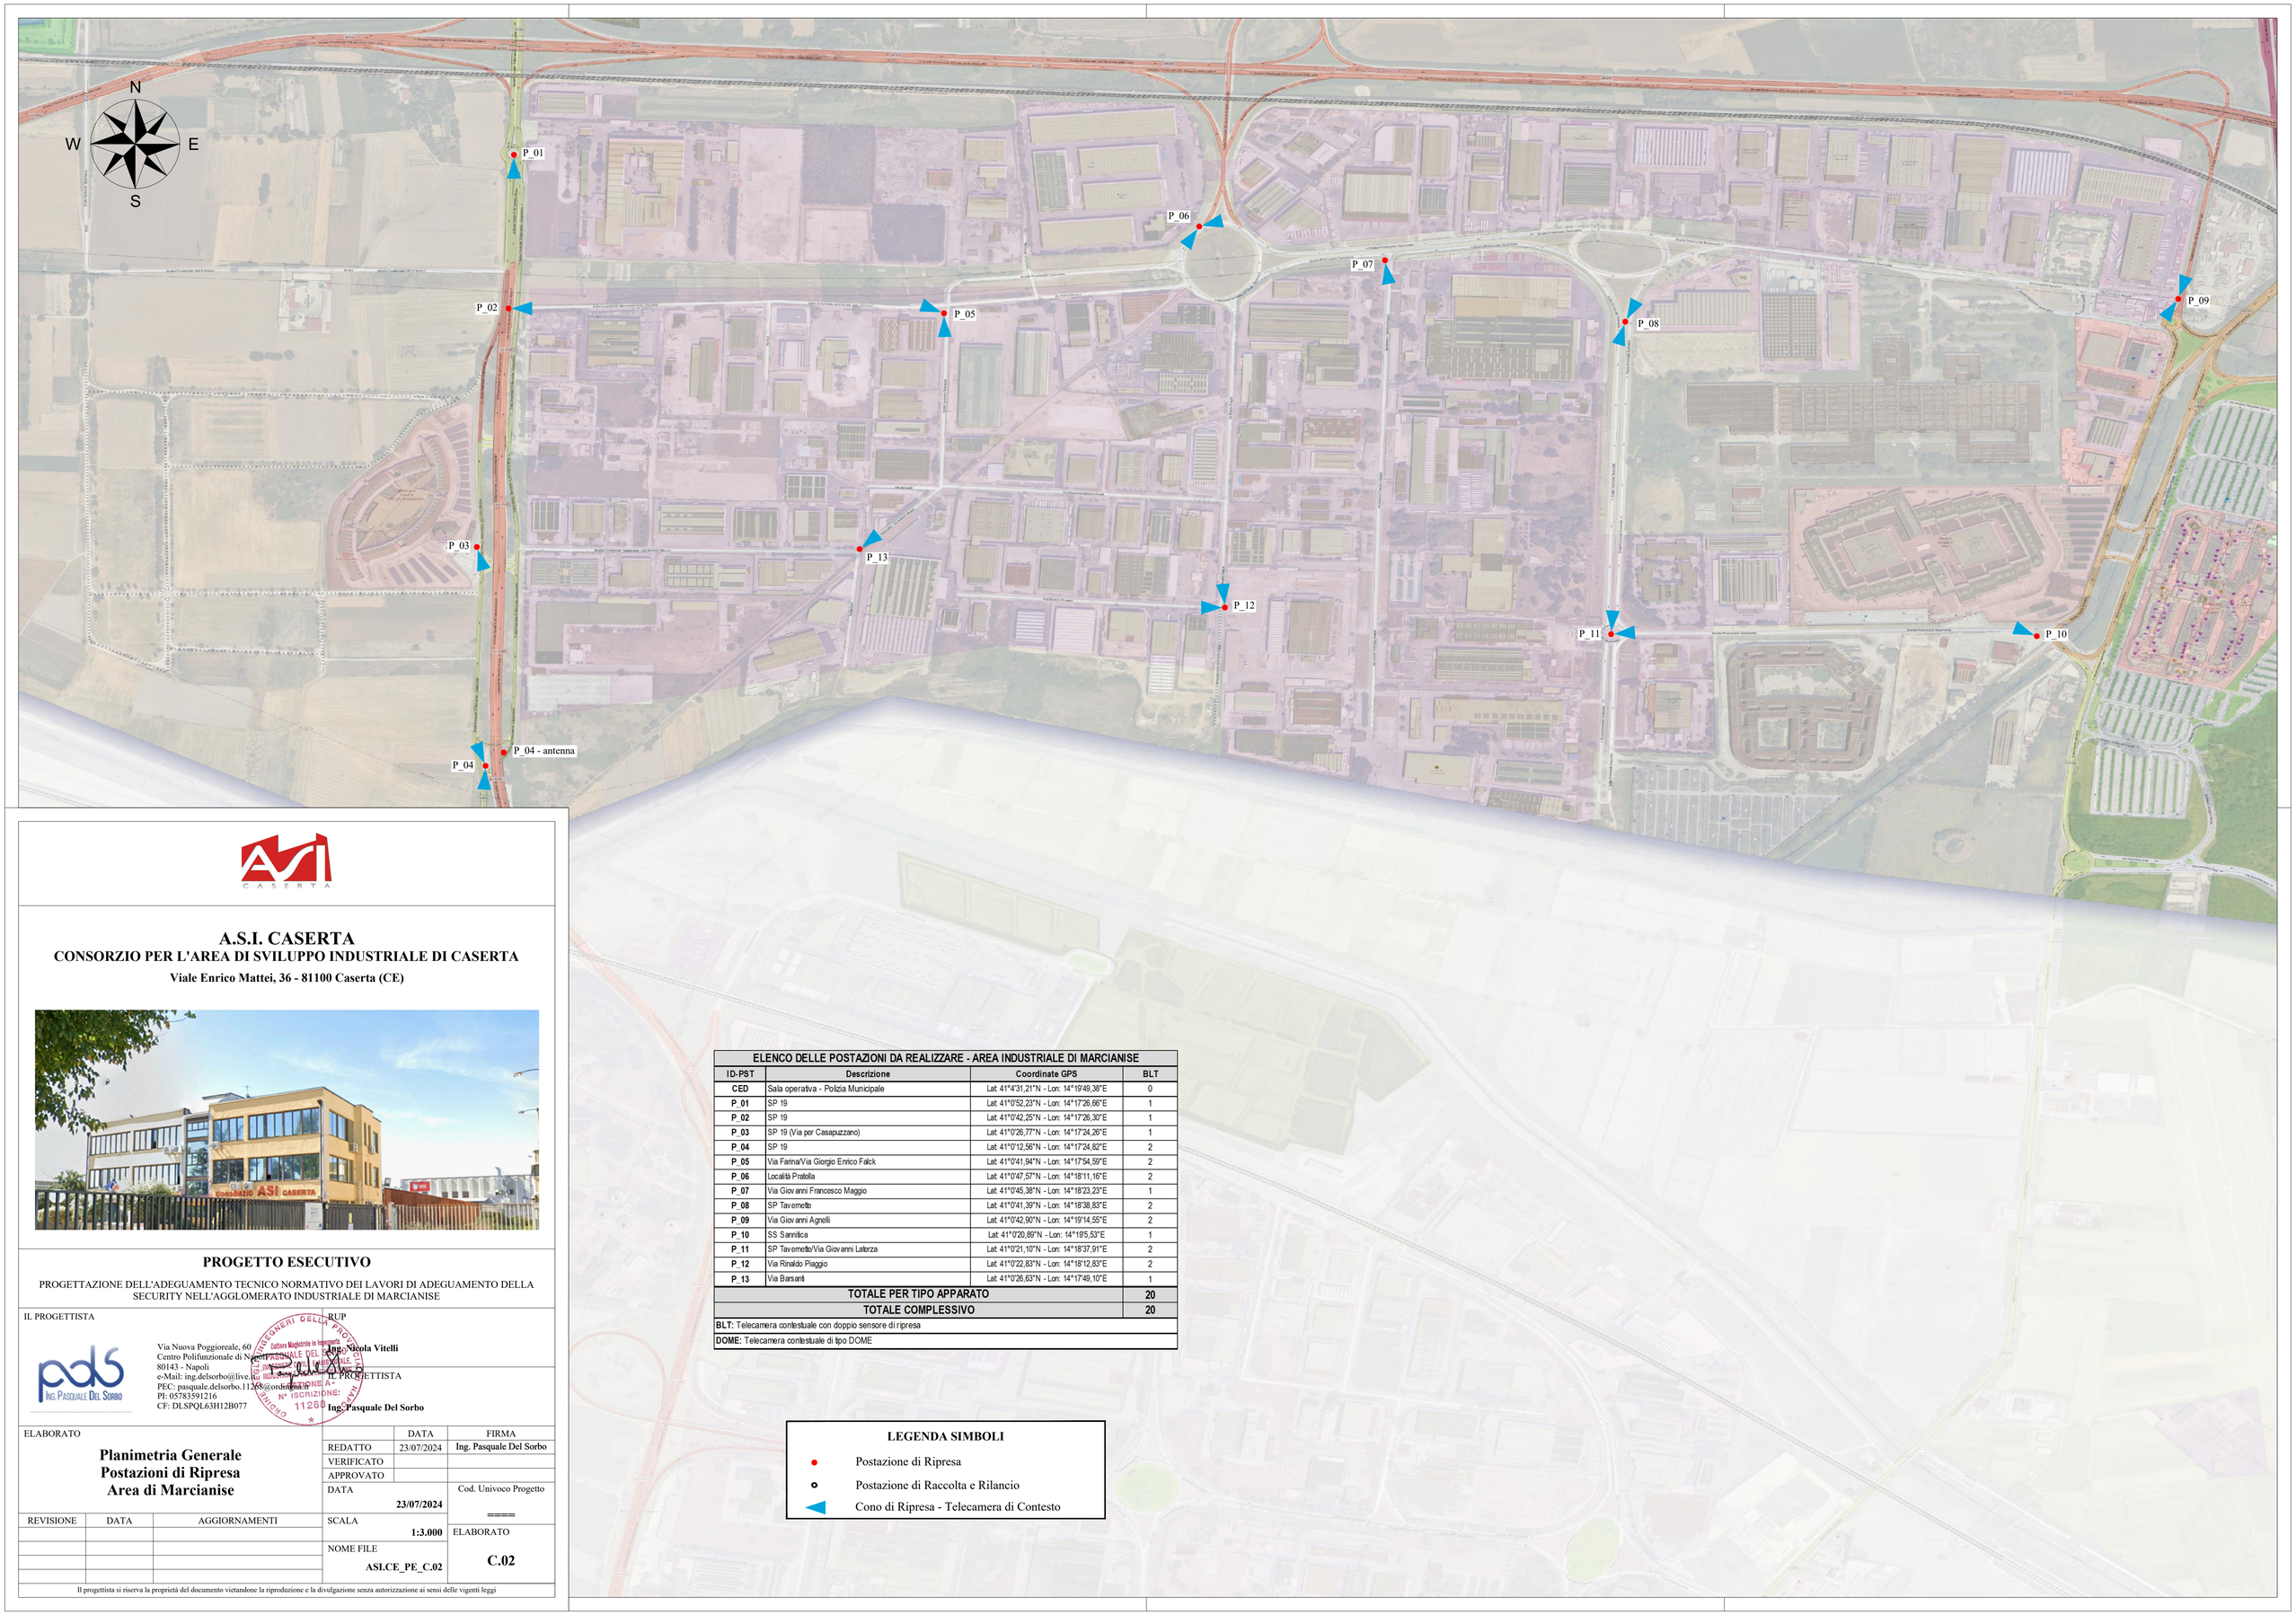

ELENCO DELLE POSTAZIONI DA REALIZZARE - AREA INDUSTRIALE DI MARCIANISE			
ID-PST	Descrizione	Coordinate GPS	BLT
CED	Sala operativa - Polizia Municipale	Lat: 41°4'31,21"N - Lon: 14°19'49,38"E	0
P_01	SP 19	Lat: 41°0'52,23"N - Lon: 14°17'26,66"E	1
P_02	SP 19	Lat: 41°0'42,25"N - Lon: 14°17'26,30"E	1
P_03	SP 19 (Via per Casapuzzano)	Lat: 41°0'26,77"N - Lon: 14°17'24,26"E	1
P_04	SP 19	Lat: 41°0'12,56"N - Lon: 14°17'24,82"E	2
P_05	Via Farina/Via Giorgio Enrico Falck	Lat: 41°0'41,94"N - Lon: 14°17'54,59"E	2
P_06	Località Pratella	Lat: 41°0'47,57"N - Lon: 14°18'11,16"E	2
P_07	Via Giovanni Francesco Maggio	Lat: 41°0'45,38"N - Lon: 14°18'23,23"E	1
P_08	SP Tavernelle	Lat: 41°0'41,39"N - Lon: 14°18'38,83"E	2
P_09	Via Giovanni Agnelli	Lat: 41°0'42,90"N - Lon: 14°19'14,55"E	2
P_10	SS Sannitica	Lat: 41°0'20,89"N - Lon: 14°19'5,53"E	1
P_11	SP Tavernelle/Via Giovanni Laterza	Lat: 41°0'21,10"N - Lon: 14°18'37,91"E	2
P_12	Via Rinaldo Piaggio	Lat: 41°0'22,83"N - Lon: 14°18'12,83"E	2
P_13	Via Barsanti	Lat: 41°0'26,63"N - Lon: 14°17'49,10"E	1
TOTALE PER TIPO APPARATO			20
TOTALE COMPLESSIVO			20

BLT: Telecamera contestuale con doppio sensore di ripresa

DOME: Telecamera contestuale di tipo DOME

LEGENDA SIMBOLI

- Postazione di Ripresa
- Postazione di Raccolta e Rilancio
- Cono di Ripresa - Telecamera di Contesto

ASI CASERTA

A.S.I. CASERTA

CONSORZIO PER L'AREA DI SVILUPPO INDUSTRIALE DI CASERTA

Viale Enrico Mattei, 36 - 81100 Caserta (CE)

PROGETTO ESECUTIVO

PROGETTAZIONE DELL'ADEGUAMENTO TECNICO NORMATIVO DEI LAVORI DI ADEGUAMENTO DELLA SECURITY NELL'AGGLOMERATO INDUSTRIALE DI MARCIANISE

IL PROGETTISTA

Ing. Pasquale Del Sorbo

Via Nuova Poggioreale, 60
Centro Polifunzionale di Napoli Isola A/1
80143 - Napoli
e-Mail: ing.delsorbo@live.it
PEC: pasquale.delsorbo.11268@ordingna.it
PI: 05783591216
CF: DLSPQL63H12B077

RUP
Ing. Nicola Vitelli

IL PROGETTISTA
Ing. Pasquale Del Sorbo

ELABORATO

Planimetria Generale
Postazioni di Ripresa
Area di Marcianise

REVISIONE	DATA	AGGIORNAMENTI

	DATA	FIRMA
REDATTO	23/07/2024	Ing. Pasquale Del Sorbo
VERIFICATO		
APPROVATO		

DATA **23/07/2024**

Cod. Univoco Progetto ====

SCALA **1:3.000**

NOME FILE **ASI.CE_PE_C.02**

ELABORATO **C.02**

Il progettista si riserva la proprietà del documento vietandone la riproduzione e la divulgazione senza autorizzazione ai sensi delle vigenti leggi