


PROGETTO ESECUTIVO
Revisione Settembre 2022

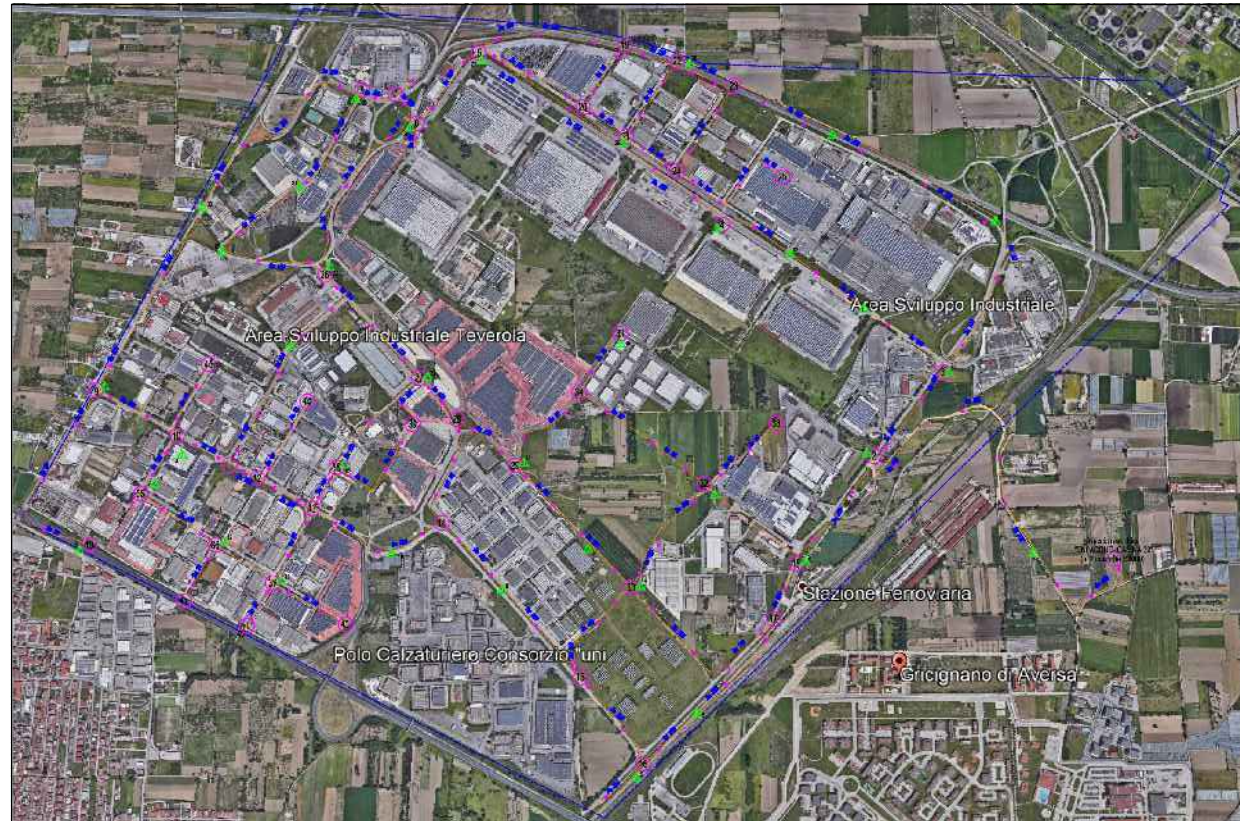

R.U.P.	PROGETTISTA
Ing. Nicola VITELLI	Ing. Carlo TRAMONTANA

PROGETTISTA
Carlo TRAMONTANA

CONSORZIO PER L'AREA DI SVILUPPO INDUSTRIALE DI CASERTA

Viale Mattei n° 36 - 81100 CASERTA - Tel. 0823-329388/Fax. 0823 327044 - PEC: asl.caserta@pec.it


A architettura **E** edilizia **ST** strutture **I** impianti **U** urbanizzazioni **SA** sicurezza **D** documenti

PARTICOLARE TRATTO CON PROFILO

BG-L

TAV.14

Il presente elaborato è di proprietà esclusiva del Consorzio ASI di Caserta e la sua riproduzione è vietata senza il consenso dell'Ente.

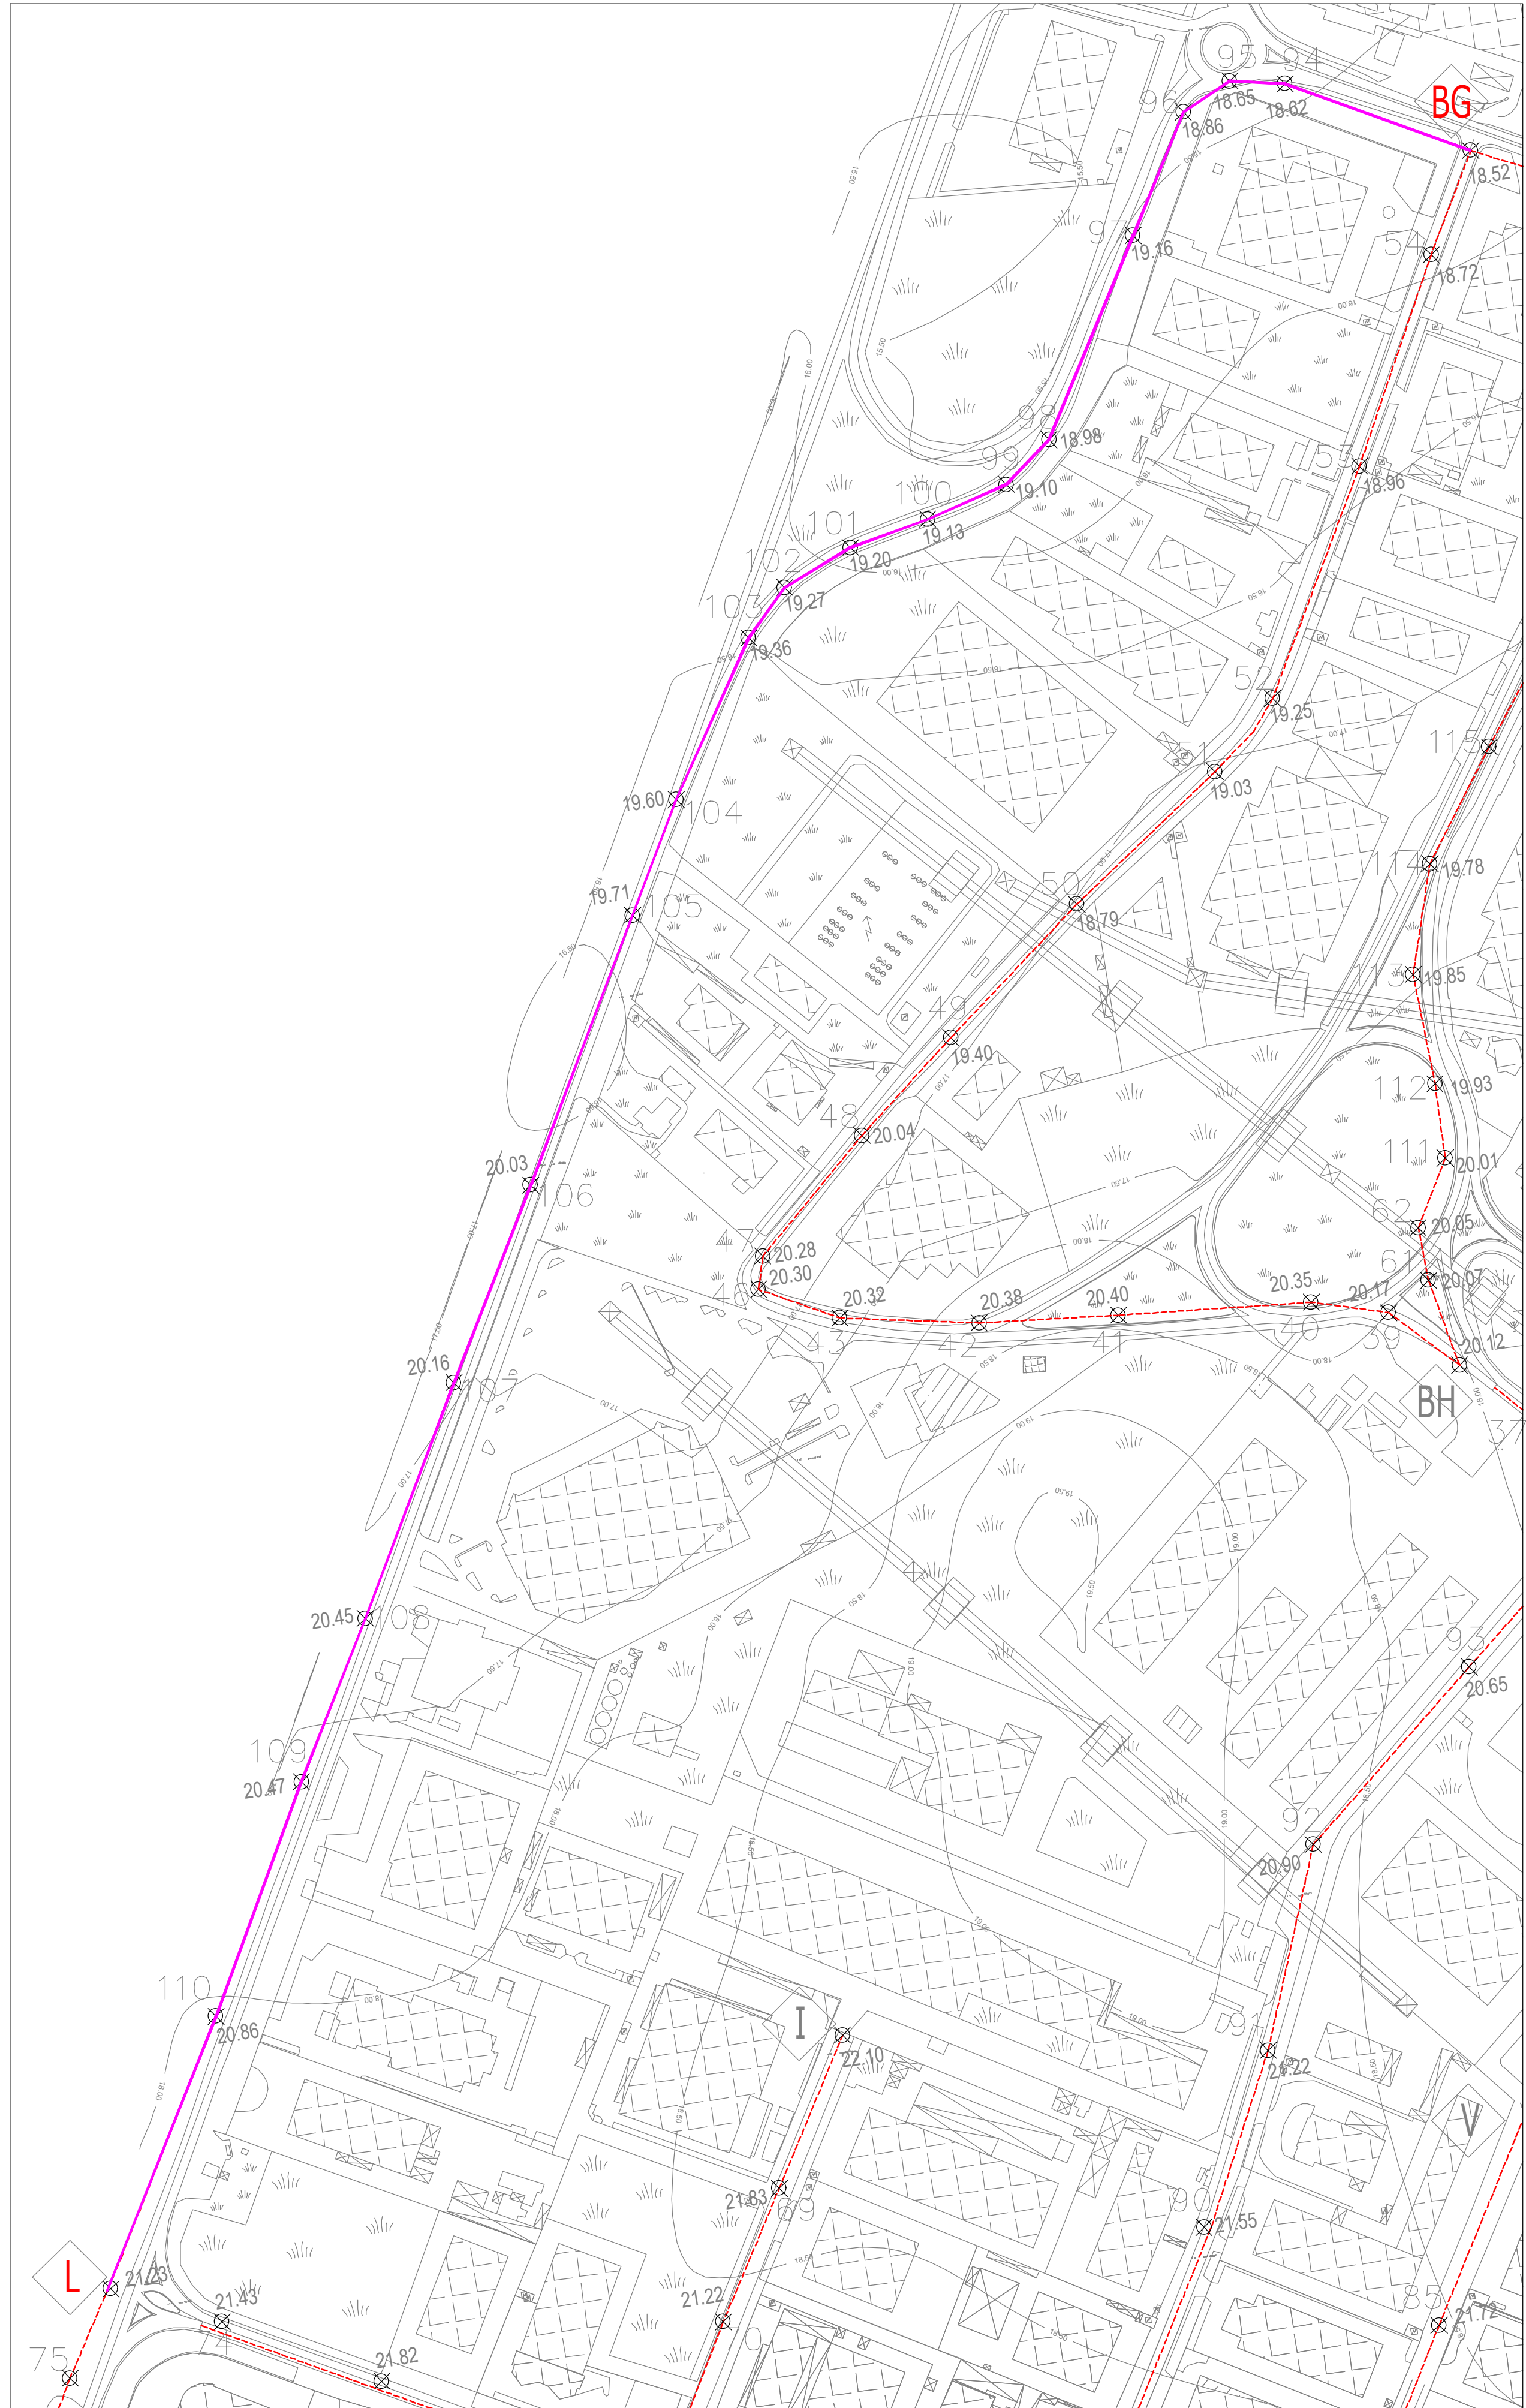

Tratto BG-L (Strada esistente)

[illegible]