



SEGNALETICA TIPO INTERSEZIONE  
SCALA 1:200

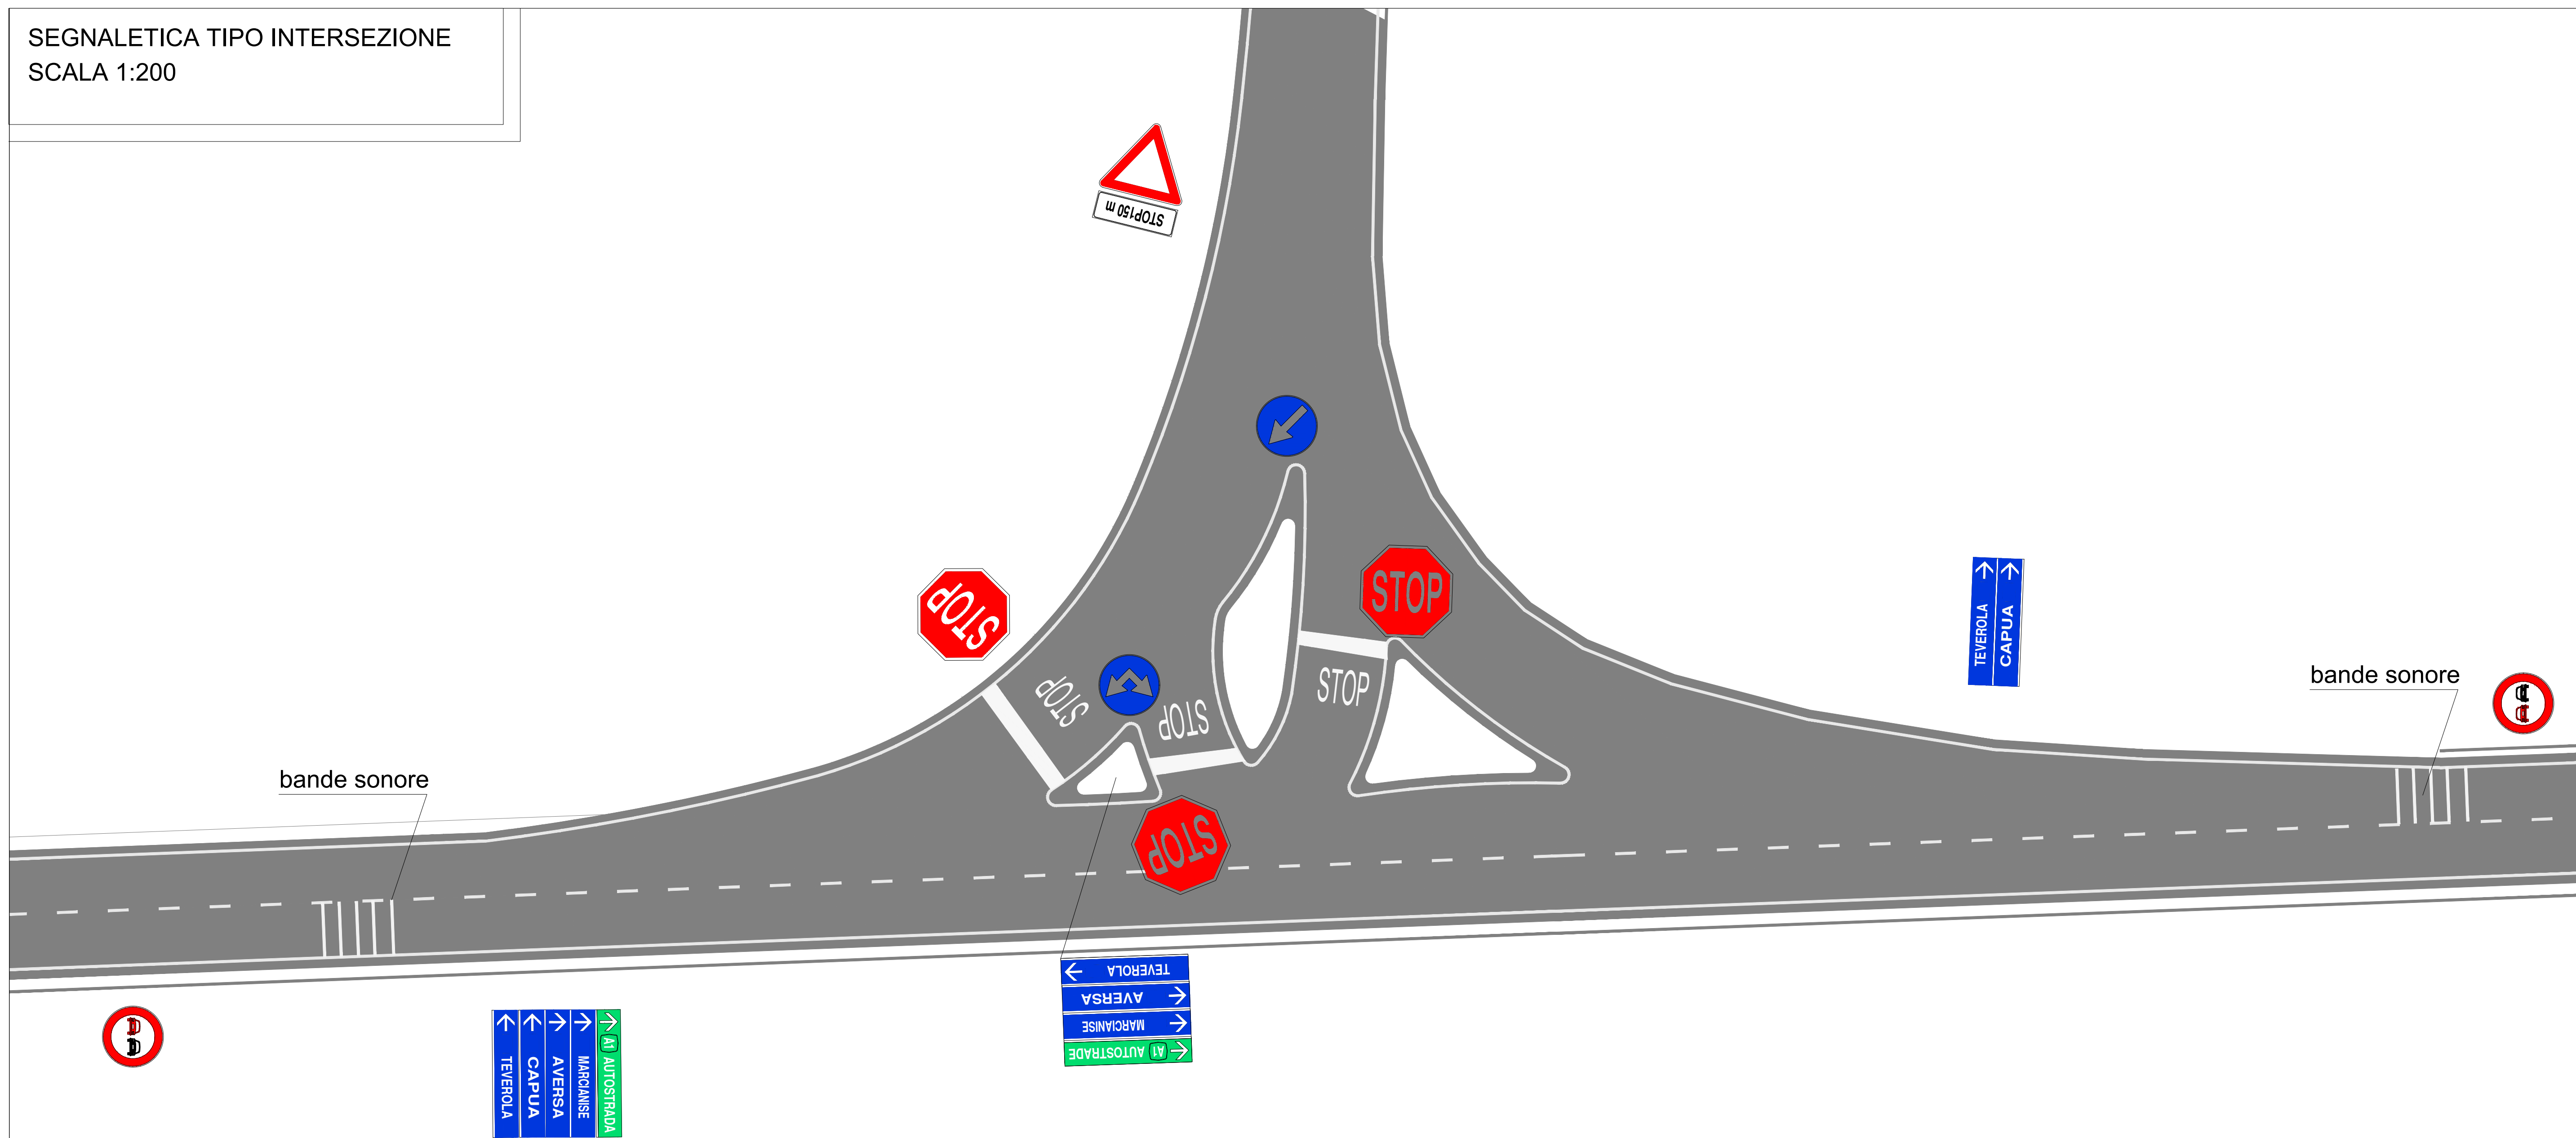

SEZIONE TIPO INTERSEZIONE  
SCALA 1:50

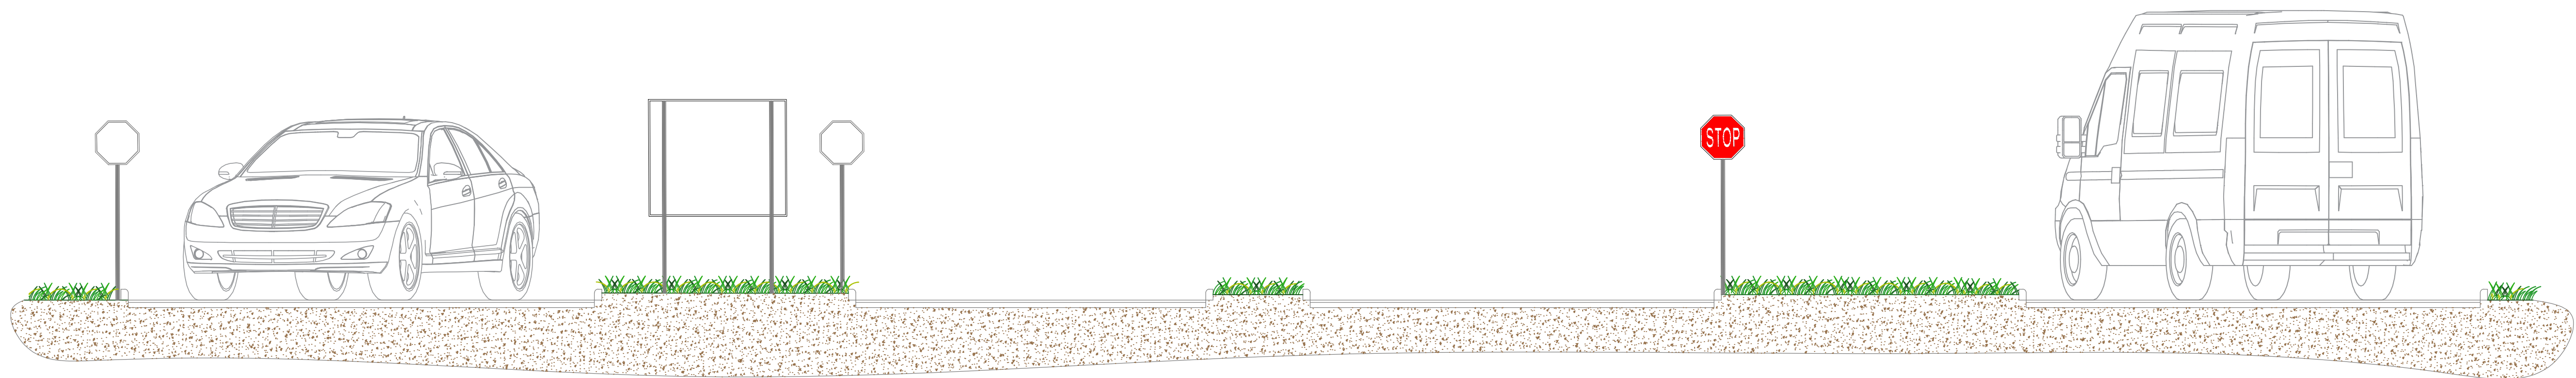

*Progetto Esecutivo della messa in sicurezza della  
" Via della Stazione" in Agglomerato Aversa Nord  
Art. 23 comma 8 - Decreto Legislativo n° 50 del 18 Aprile 2016.*

## PROGETTO ESECUTIVO



R.U.P.  
Ing. Nicola VITELLI

PROGETTISTA  
Ing. Carlo TRAMONTANA

**CONSORZIO PER L'AREA DI SVILUPPO INDUSTRIALE DI CASERTA**  
Viale Mattei n° 36 - 81100 CASERTA - Tel. 0823-329388/Fax. 0823 327044 - PEC: asi.caserta@pec.it

A	architettura	E	edilizia	ST	strutture	I	impianti	<b>U</b>	<b>urbanizzazioni</b>	SA	sicurezza	D	documenti
000770													
PLANIMETRIA SEGNALETICA													
								Scala 1:Varie		Tav. 4			
Collaborazione: p.e. Emiliano Mazzearella								02/07/10					
								03/03/10					

Il presente elaborato è di proprietà esclusiva del Consorzio ASI di Caserta e la sua riproduzione è vietata senza il consenso dell'Ente

CONSORZIO ASI CASERTA

